



ГОСТ РЕМОУТ
РЕМОУТ И ДИЗАЙН КВАРТИР

PERSONAL DESIGN PROJECT

Адрес объекта ул. Дениса Давыдова 1/2 кв.71

Заказчик Зубарев Е.С.

Исполнитель Серикпаева М.К.

Лист	Наименование
1	Ведомость чертежей
2	Памятка по реализации
3	Обмерный план
4	План демонтажа и монтажа
5	План после переустройства. Ведомость заполнения дверных проемов.
6	План расстановки мебели
7	План расстановки мебели с размерами
8	План привязка сантехнического оборудования.
9	План напольных покрытий.
10	План расположения плинтуса.
11	План потолочных покрытий.
12	План расположения светильников.
13	План групп включения.
14	План расположения электрооборудования.
15	План с указанием отделки стен.
16	План ориентации разверток.
17	Развертка по стенам. Прихожая.
18	Развертка по стенам. Ванная комната.
19	Развертка по стенам. Кладовая-постирочная.
20-22	Развертка по стенам. Кухня-гостиная.
23-24	Развертка по стенам. Спальня.
25-26	Визуализация. Прихожая.
27-30	Визуализация. Ванная комната.
31-32	Визуализация. Кладовая-постирочная.
33-37	Визуализация. Кухня-гостиная.
38-41	Визуализация. Спальня.
42-43	Спецификации проекта.

		Подп.	Дата	Дизайн проект двухкомнатной квартиры по ул. Дениса Давыдова 1/2 кв.71	Стадия	Лист	Листов
Дизайнер	Серикпаева МК				ЭП	1	43
Заказчик	Зубарев Е.С.			Ведомость чертежей			

Памятка по реализации дизайн-проекта

На этапе монтажа обратить внимание на такие моменты, как:

- Подготовка оконных откосов под пластик
- В ванной комнате все конструкции монтируется из влагостойкого ГКЛ
- Используются двери с наличником
- Используется накладной плинтус
- Работа с широкоформатным керамогранитом 600x1200
- Рекомендую произвести монтаж системы от протечек проводного типа (дополнительно согласовать с заказчиком)

В части электрики должны быть учтены такие моменты, как:

- Разводка сети интернет в квартире
- Для трансформаторов (блоков питания подсветки) предусмотреть встраиваемый металлический щит (размер в рамках мебели)
- В качестве основного освещения используются встраиваемые точечные светильники, а также накладные потолочные светильники
- В качестве дополнительного освещения используются бра, торшеры и LED-подсветка
- Стены под обои
- Рекомендую произвести монтаж мастер клавиши на освещение и электрику кроме холодильника и стиральной машины (дополнительно согласовать с заказчиком)

Используемые материалы:

- Используются двери с наличником высота полотна (2000мм)
- Плинтус накладного исполнения
- Основное напольное покрытие – ламинат, керамогранит (соблюсти перепад между уровнем пола в ванной комнате и основных помещениях)
- Обои
- Потолок натяжной белый матовый


В ванной комнате:

- После выравнивания помещения произвести разметку коробов для коммуникаций и разметку раскладки керамогранита!
- Все внешние углы керамогранита должны быть состыкованы с запилом под 45 градусов
- Все швы керамогранита сверять после выравнивания стен и перед укладкой керамогранита. В случае расхождения с проектом или невозможности соблюдения указанных швов обратиться к Дизайнеру/Заказчику

Общая информация:

- Все оттенки цветов в проекте носят общий, информационный характер. Цвет имеет свойство меняться в зависимости от света, поэтому все выбранные цвета в отделке краски, декоративной штукатурки необходимо согласовать и уточнять непосредственно на стройке с помощью выкрасов и образцов. То же самое касается тканей
- Каждый раз когда на стройке завершен определенный этап по чистовой отделке (уложен паркет, керамогранит, установленная мебель и т.д., материал должен быть обязательно накрыт и защищен от попадания строительной пыли
- Все стены выводятся штукатуркой по маякам в прямой угол, проверяются лазерным уровнем. От того насколько ровно выполнены стены, зависят все примыкания мебели в зоне ее установки. По согласованию с заказчиком в прямой угол выводятся только места встроеной мебели
- Для встроеной мебели необходим только чистовой замер помещения по готовности стен, пола. Поэтому, при всем желании заказать мебель заранее, этого делать нельзя
- Данный проект не является техническим заданием по изготовлению мебели. Все описанные моменты, а так же возникшие вопросы в ходе ремонта, прорабатываются дизайнером при авторском надзоре. В ином случае, все вопросы решаются напрямую между бригадой и Заказчиком.

		Подп.	Дата		Стадия	Лист	Листов
Дизайнер	Серикпаева МК			Дизайн проект двухкомнатной квартиры по ул. Дениса Давыдова 1/2 кв.71	ЭП	2	43
Заказчик	Зубарев Е.С.						
				Памятка по реализации			

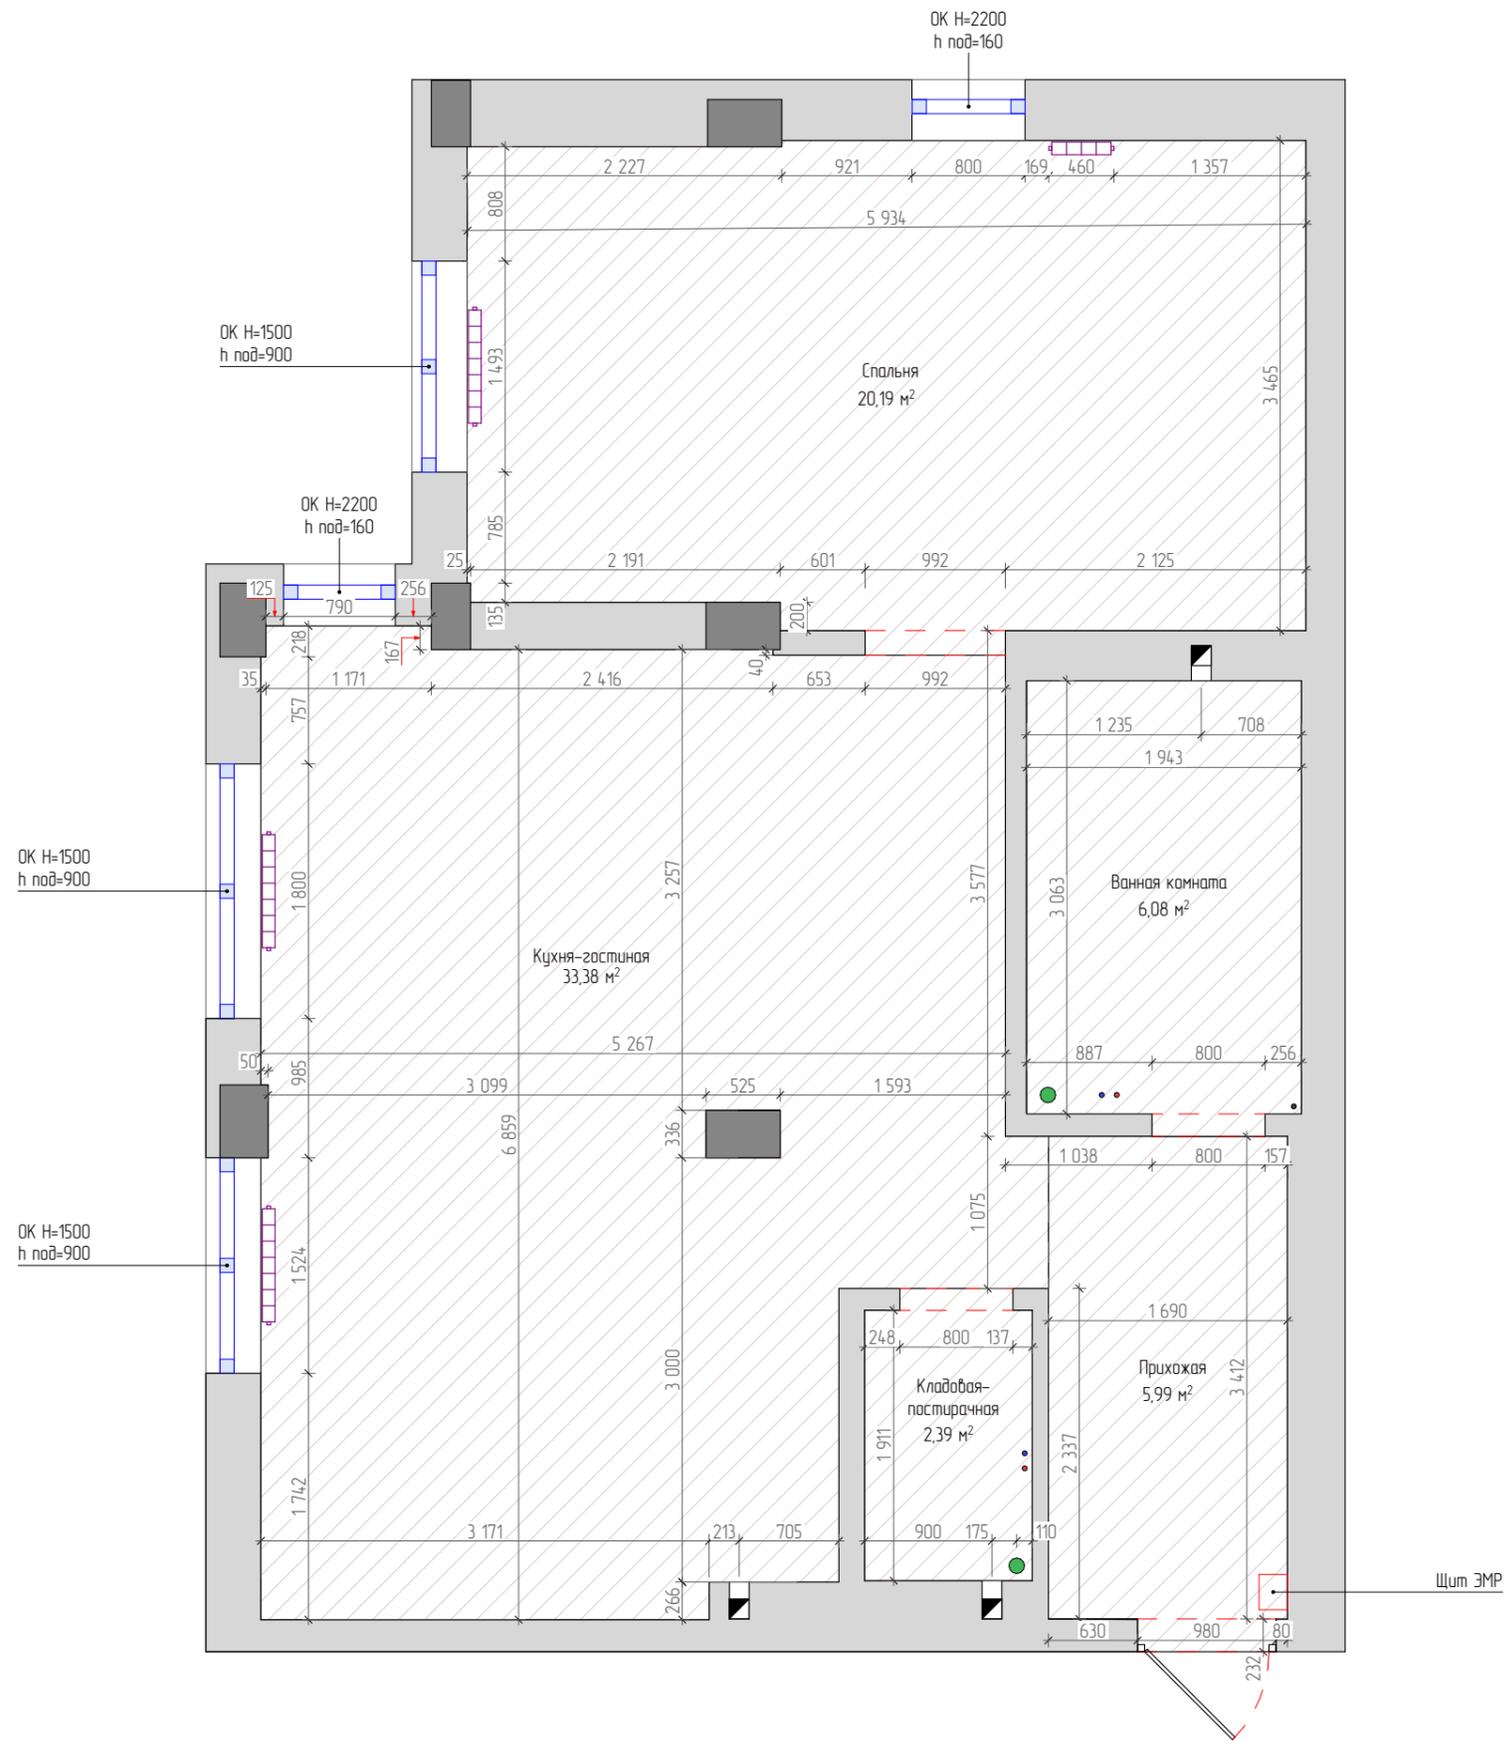

Ведомость дверных проемов

№ поз.	Размер проема dхh мм
1	980х2079
2	800х2082
3	800х2090
4	992х2096

Ведомость помещений


Номер пом.	Наименование	S м²
1	Прихожая	5,99
2	Ванная комната	6,08
3	Кладовая-пастирочная	2,39
4	Кухня-гостиная	33,40
5	Спальня	20,19

Общая площадь	68,13 м²
Общая высота h	2,71м

Условные обозначения

	Сущ. стены
	Монолитные участки стен (уточнить)
	ХВС и ГВС
	Труба канализации
	Труба водяного ПС
	Вентиляционное отверстие h=2365
	Радиатор отопления
	Щит ЭМР

Дизайнер	Серикпаева МК	Подп.	Дата	Дизайн проект двухкомнатной квартиры по ул. Дениса Давыдова 1/2 кв.71	Стадия	Лист	Листов
Заказчик	Зубарев Е.С.				ЭП	3	43
обмерный план							

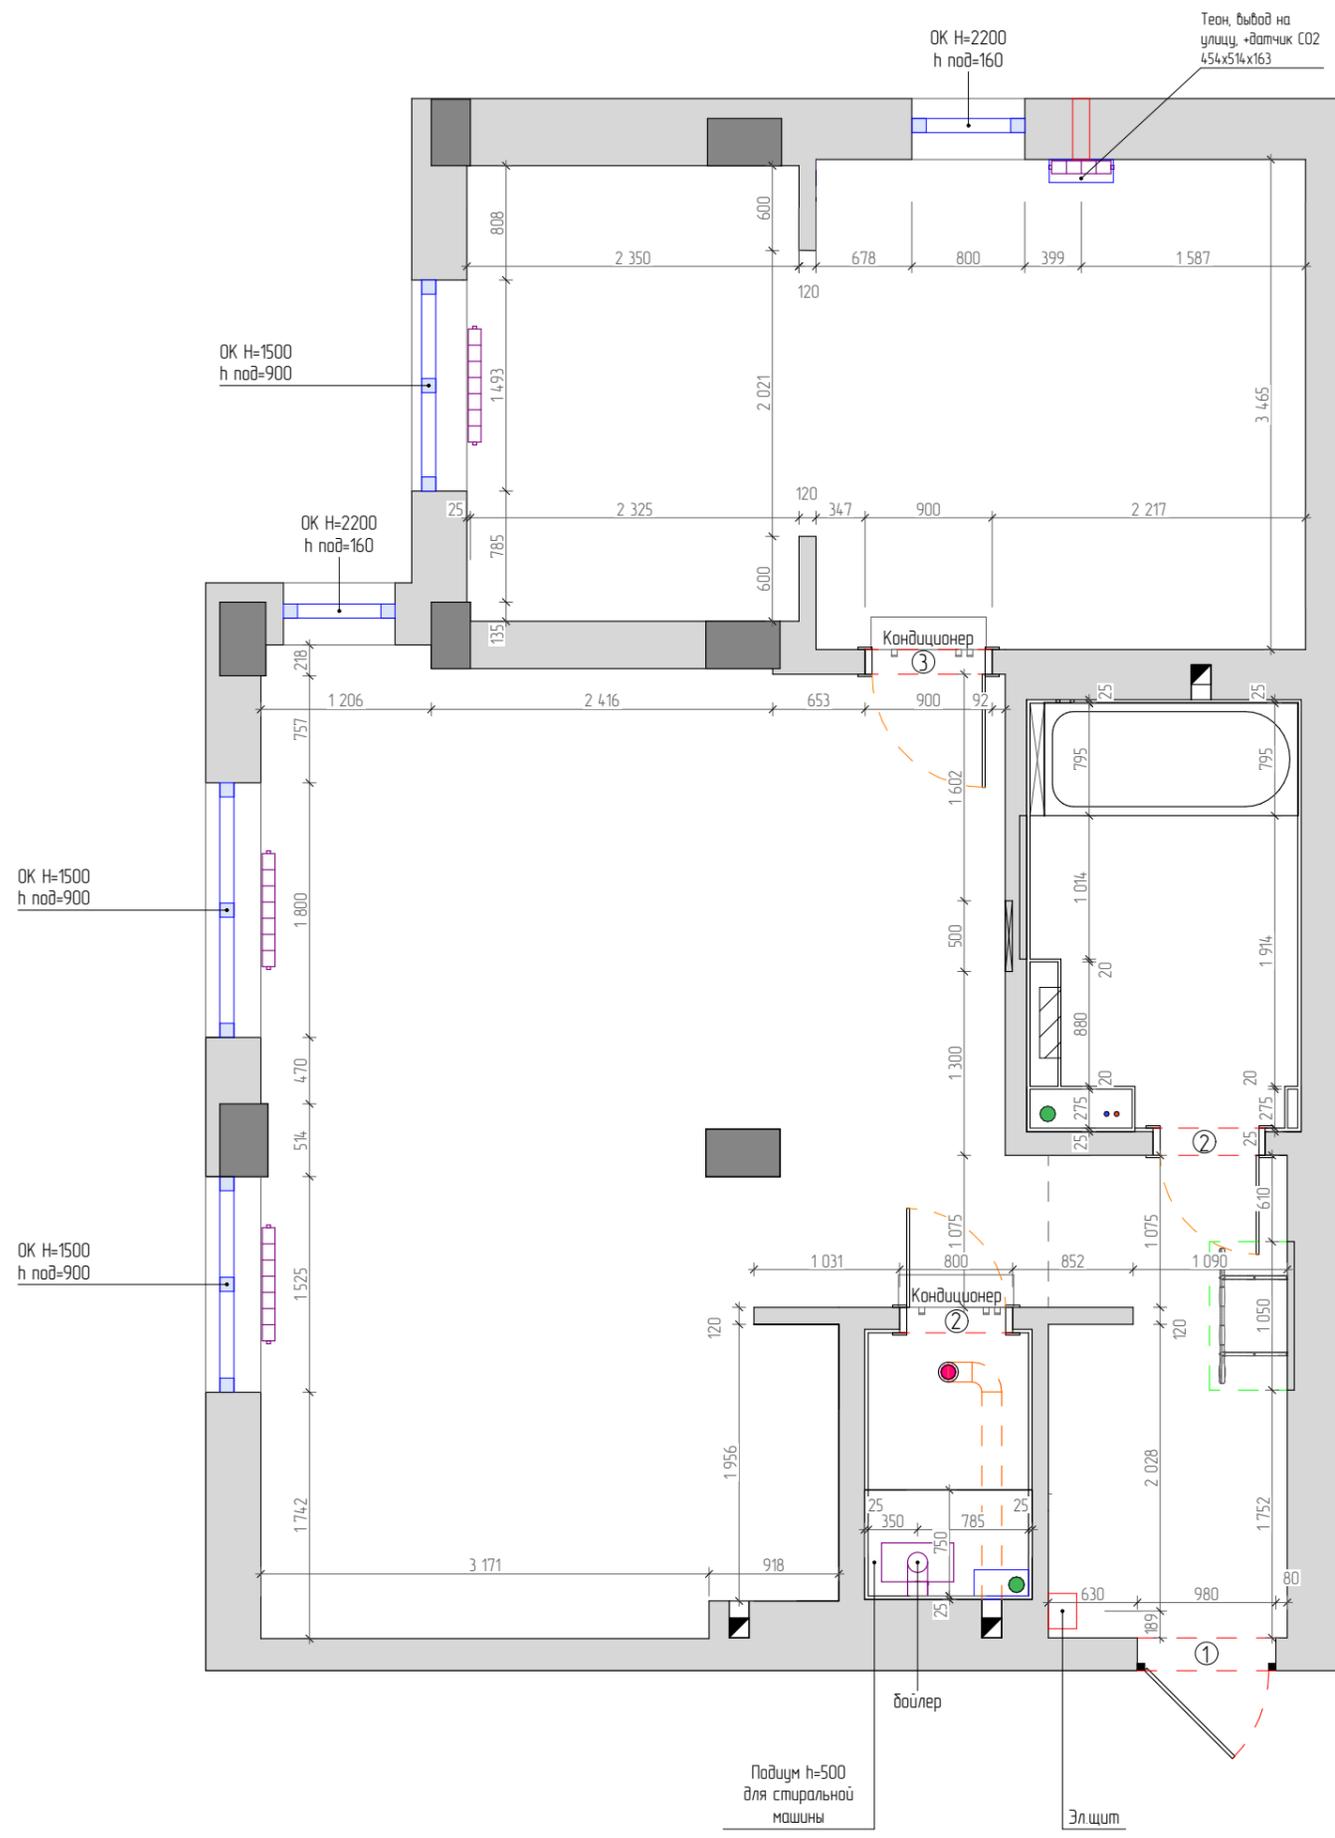

Ведомость дверных проемов

Марка	Габариты, мм		ширина полотна	высота полотна	кол-во
	ширина проема	высота проема			
1	-	-	-	-	1
2	800	2100	700	2000	2
3	900	2100	800	2000	1

Ведомость помещений

Номер пом.	Наименование	S м²
1	Прихожая	5,99
2	Ванная комната	6,08
3	Кладовая-постирочная	2,39
4	Кухня-гостиная	33,40
5	Спальня	20,19
Общая площадь		68,13 м²
Общая высота h		2,71м


Условные обозначения

	Сущ. стены
	Монолитные участки стен (уточнить)
	ХВС и ГВС
	Труба канализации
	Труба водяного ПС
	Вентиляционное отверстие h=2365
	Радиатор отопления
	Щит ЭМР
	Потолочный вытяжной вентилятор

Ведомость заполнения дверных проемов

Марка	Описание	Габариты, мм		ширина полотна	высота полотна	кол-во
		ширина проема	высота проема			
1	Дверь входная, существующая	-	-	-	-	1
2	Дверь межкомнатная с наличником, прямого открывания	800	2100	700	2000	2
3	Дверь межкомнатная с наличником, прямого открывания	900	2100	800	2000	1

Дизайнер	Серикпаева МК	Подп.	Дата	Дизайн проект двухкомнатной квартиры по ул. Дениса Давыдова 1/2 кв.71	Стадия	Лист	Листов
Заказчик	Зубарев Е.С.				ЭП	5	43
				План после переустройства. Ведомость заполнения дверных проемов.			

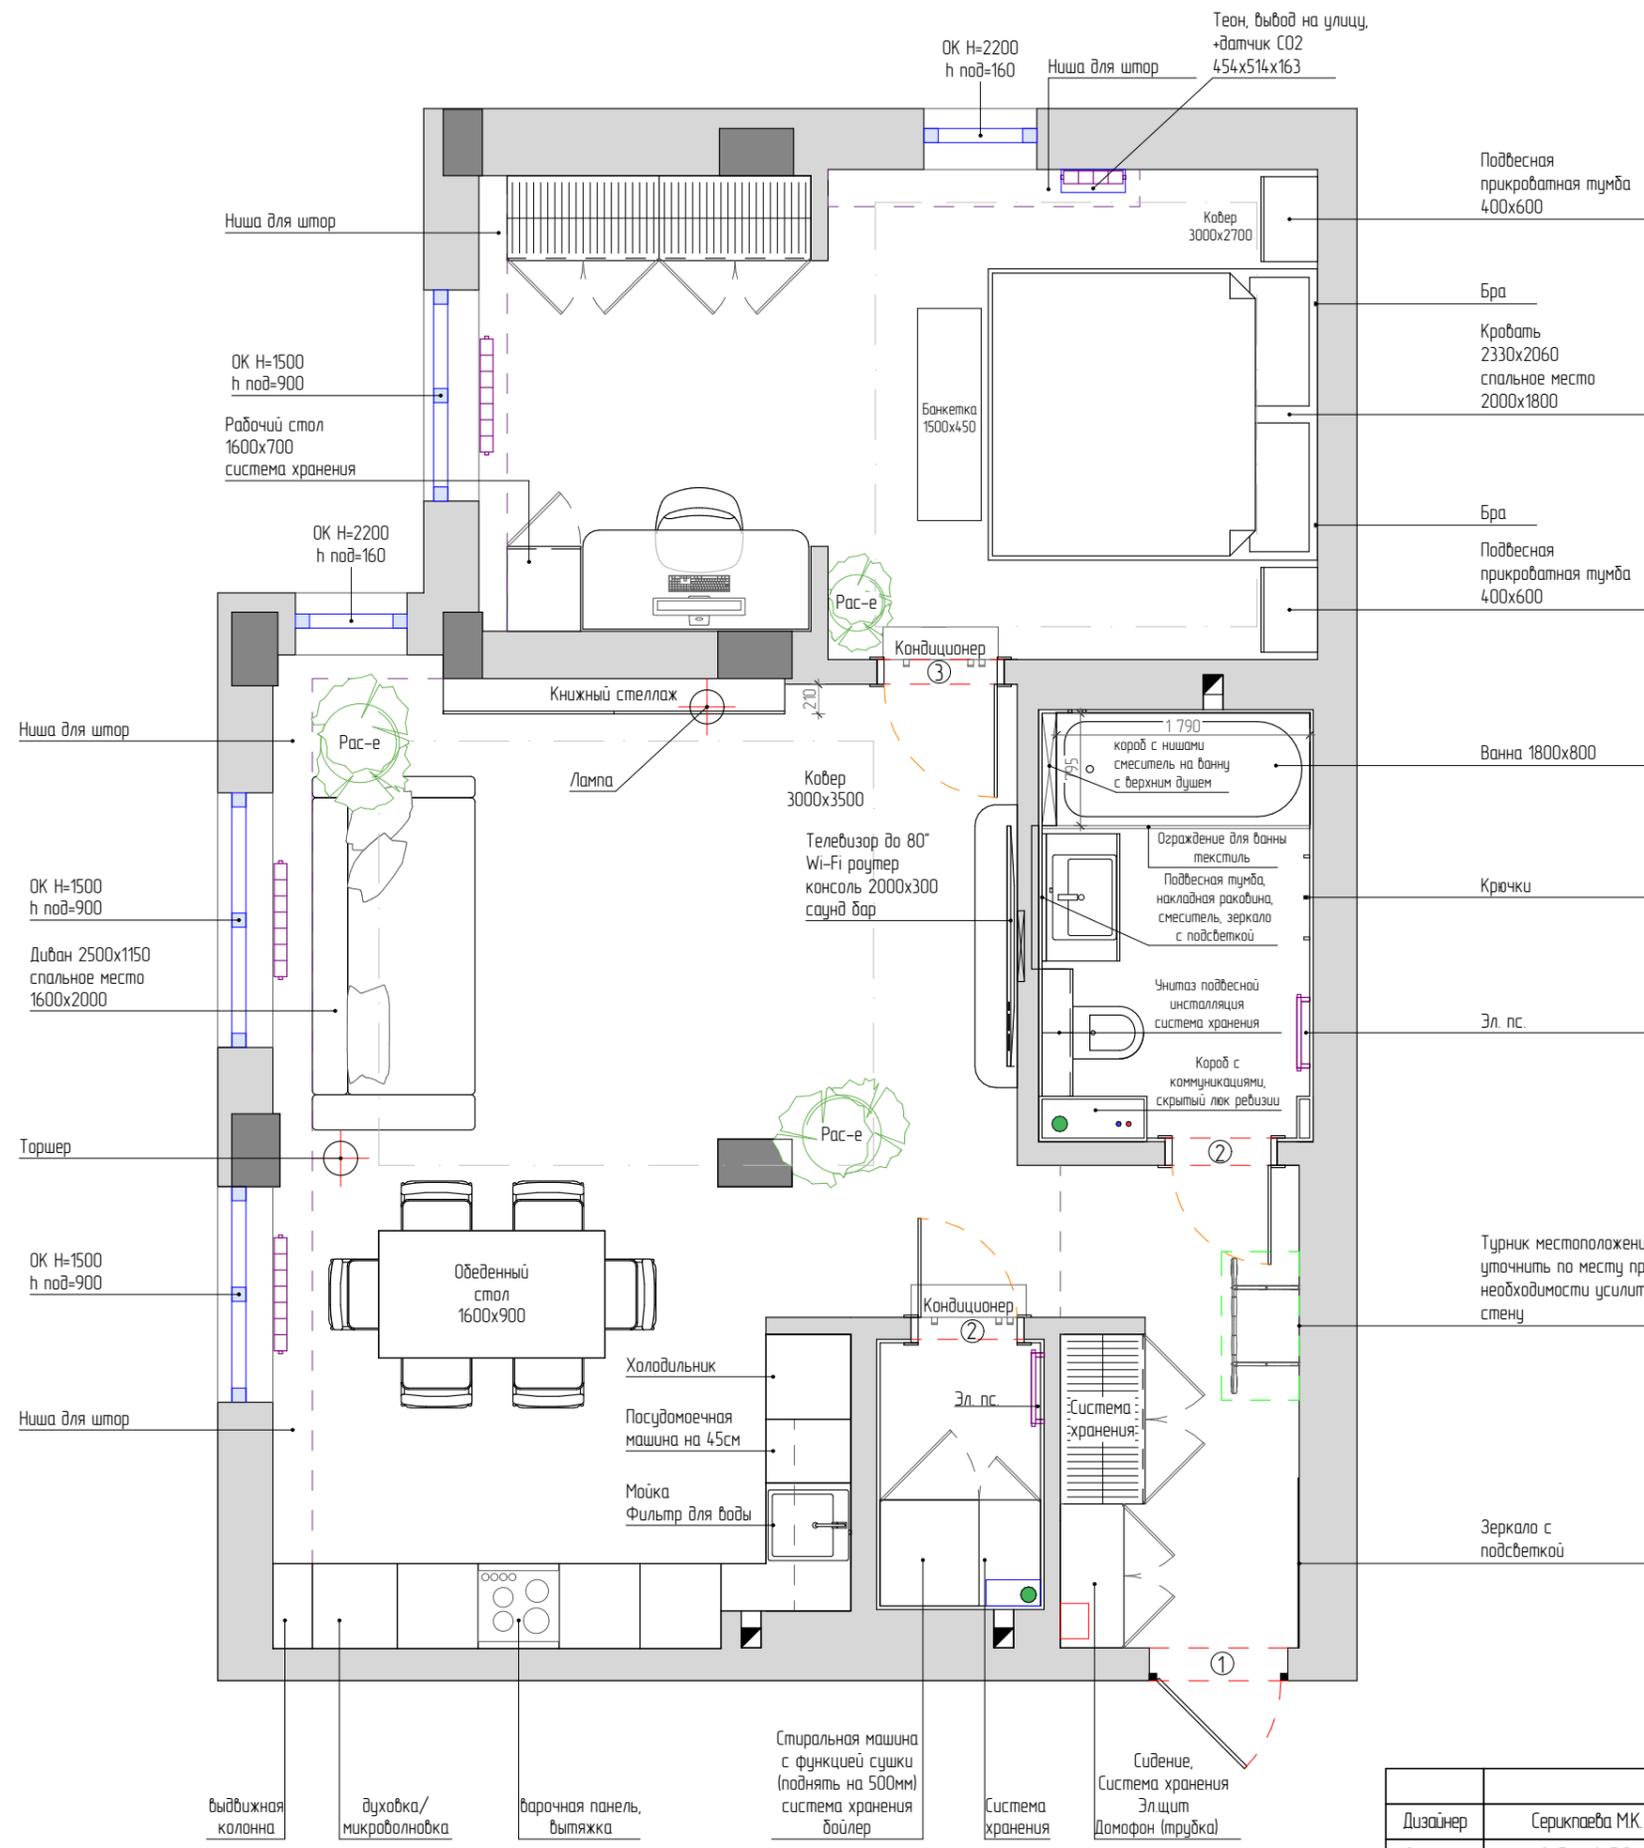

Ведомость дверных проемов

Марка	Габариты, мм		ширина полотна	высота полотна	кол-во
	ширина проема	высота проема			
1	-	-	-	-	1
2	800	2100	700	2000	2
3	900	2100	800	2000	1

Ведомость помещений


Номер пом.	Наименование	S м ²
1	Прихожая	5,99
2	Ванная комната	6,08
3	Кладовая-постирачная	2,39
4	Кухня-гостиная	33,40
5	Спальня	20,19

Общая площадь	68,13 м ²
Общая высота h	2,71 м

Условные обозначения

	Сущ. стены
	Монолитные участки стен (уточнить)
	ХВС и ГВС
	Труба канализации
	Труба водяного ПС
	Вентиляционное отверстие h=2365
	Радиатор отопления
	Щит ЭМР

Дизайнер	Серикпаева МК	Подп.	Дата	Дизайн проект двухкомнатной квартиры по ул. Дениса Давыдова 1/2 кв.71	Стадия	Лист	Листов
Заказчик	Зубарев Е.С.				ЭП	6	43
план с расстановкой мебели							

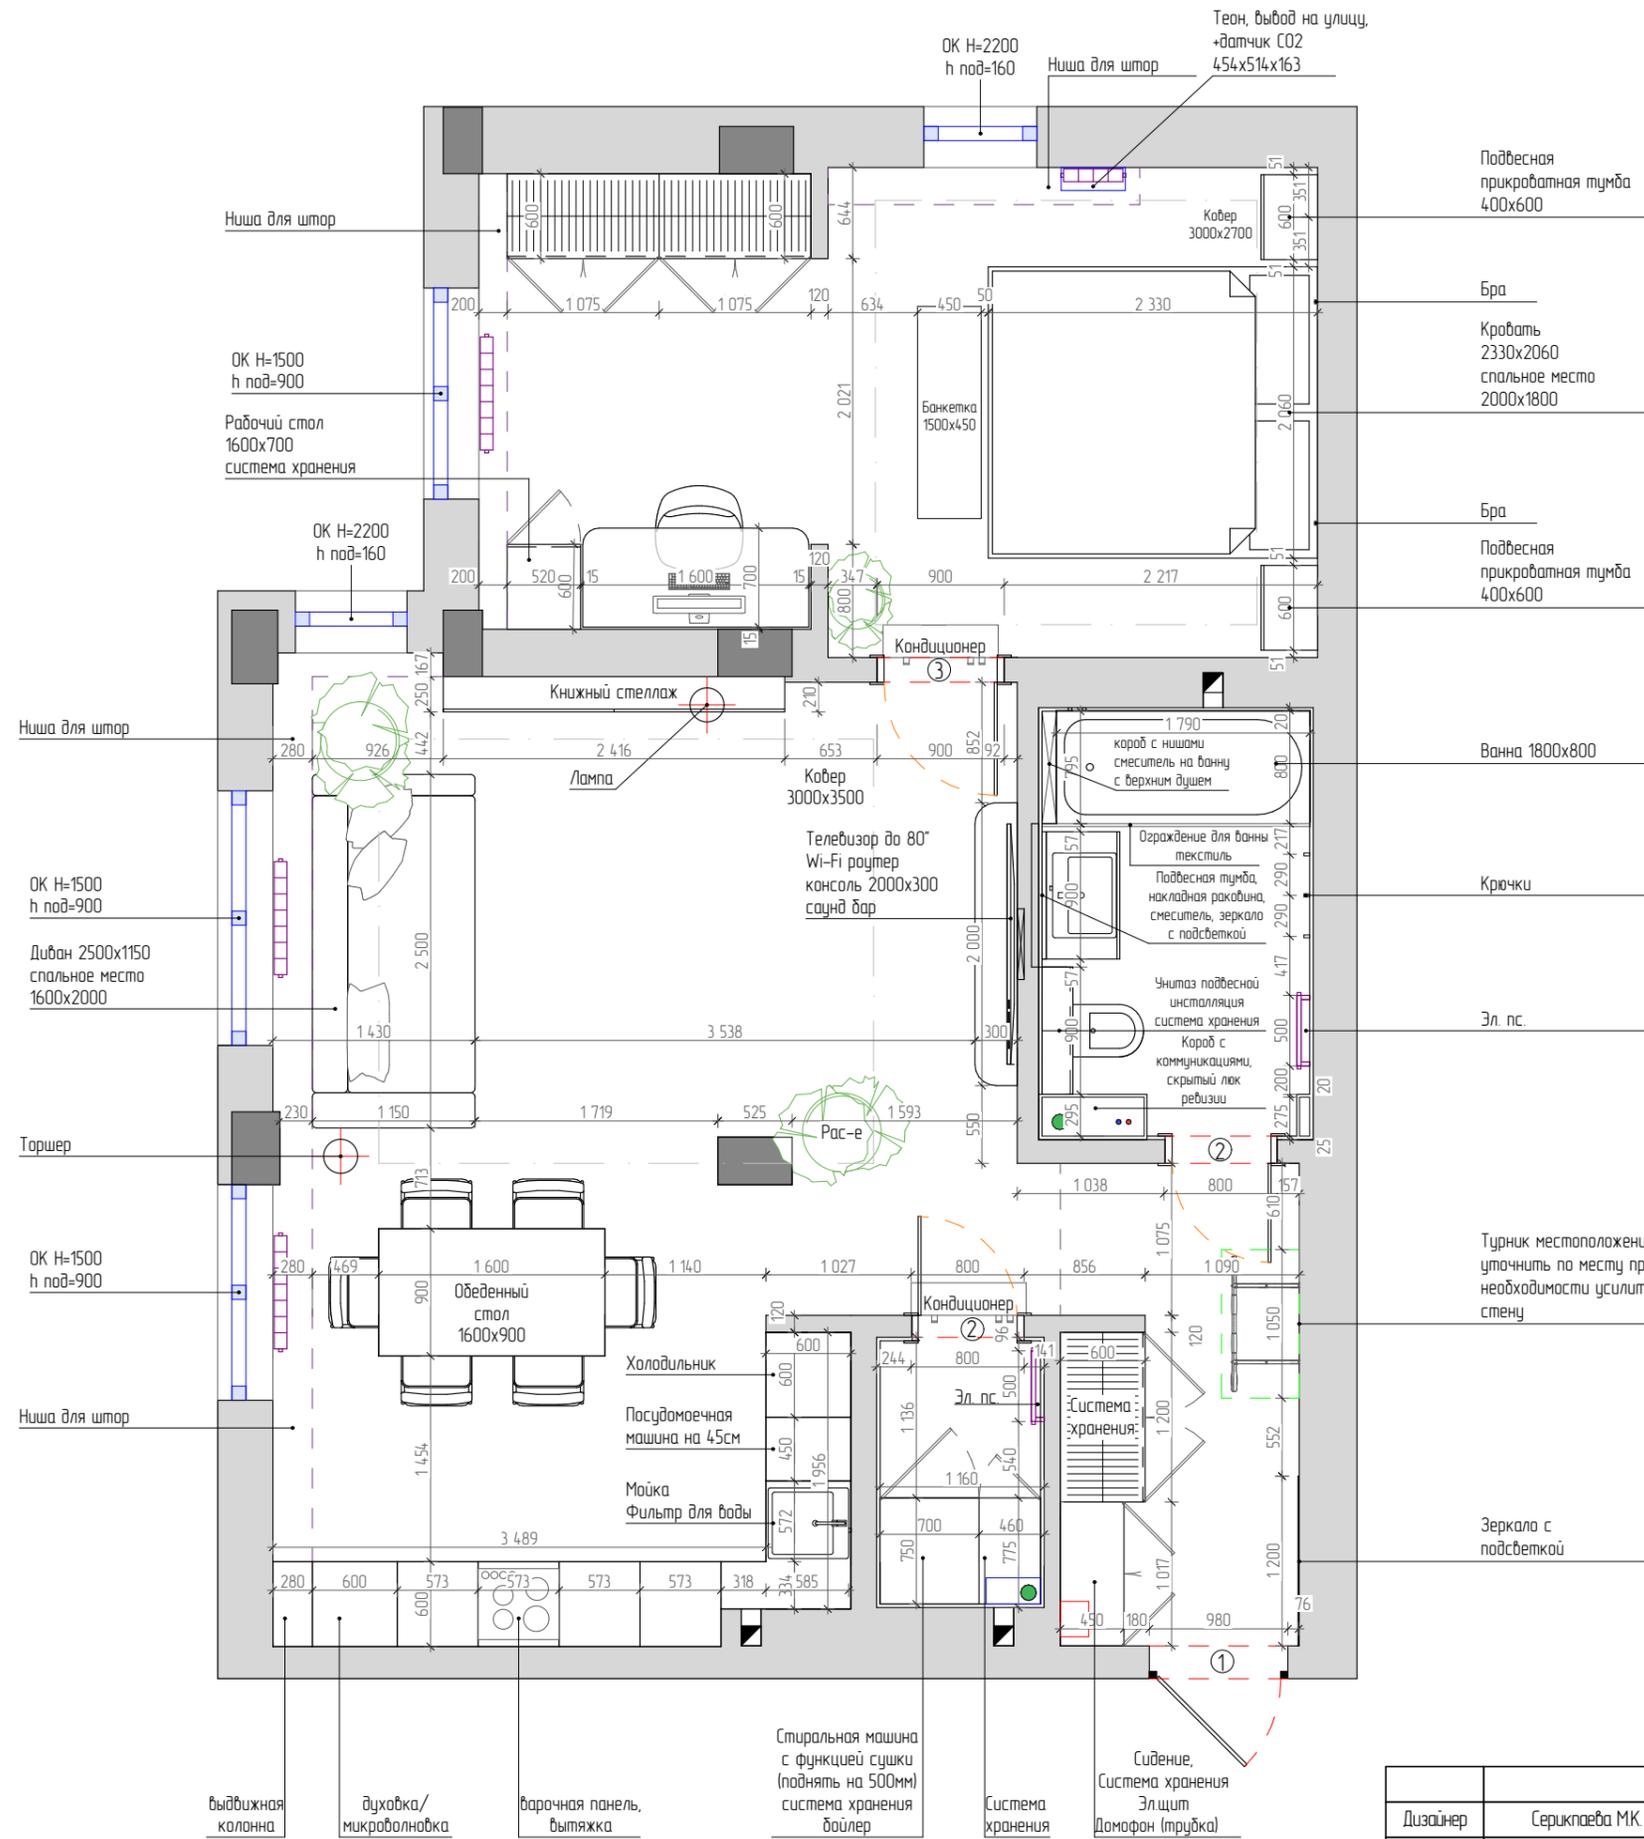

Ведомость дверных проемов

Марка	Габариты, мм		ширина полотна	высота полотна	кол-во
	ширина проема	высота проема			
1	-	-	-	-	1
2	800	2100	700	2000	2
3	900	2100	800	2000	1

Ведомость помещений

Номер пом.	Наименование	S м ²
1	Прихожая	5,99
2	Ванная комната	6,08
3	Кладовая-постирачная	2,39
4	Кухня-гостиная	33,40
5	Спальня	20,19

Общая площадь	68,13 м ²
Общая высота h	2,71 м

Условные обозначения

	Сущ. стены
	Монолитные участки стен (уточнить)
	ХВС и ГВС
	Труба канализации
	Труба водяного ПС
	Вентиляционное отверстие h=2365
	Радиатор отопления
	Щит ЭМР

Дизайнер	Серикпаева МК	Подп.	Дата	Дизайн проект двухкомнатной квартиры по ул. Дениса Давыдова 1/2 кв.71	Стадия	Лист	Листов
Заказчик	Зубарев Е.С.				ЭП	7	43
План расстановки мебели с размерами							

Ведомость помещений

Номер пом.	Наименование	S м ²
1	Прихожая	5,99
2	Ванная комната	6,08
3	Кладовая-постирочная	2,39
4	Кухня-гостиная	33,40
5	Спальня	20,19
Общая площадь		68,13 м ²
Общая высота h		2,71м

Условные обозначения


	Сущ. стены
	Монолитные участки стен (уточнить)
	ХВС и ГВС
	Труба канализации
	Труба водяного ПС
	Вентиляционное отверстие h=2365
	Радиатор отопления
	Щит ЭМР

Спецификация осветительного оборудования

Вид/схема	ID	Наименование	Кол-во шт.
	C-1	РАКОВИНА ВСТРАИВАЕМАЯ 1802106G Salini SRL MAREA 06 Размеры: 550 x 400 x 134 мм Материал: S-Sense Покрытие: глянцевое Цвет: RAL / белый Комплектация: Раковина с отверстием	1
	C-2	ВАННА ВСТРАИВАЕМАЯ 102012G / 102012M Salini SRL ORLANDA Размеры: 1800 x 800 x 595 / 615 мм Материал: S-Sense Покрытие: глянцевое Цвет: RAL / белый Комплектация: ванна, регулируемые ножки до 2 см	1

Спецификация осветительного оборудования



Вид	ID	Наименование	Кол-во шт.
	C-3	Смеситель для умывальника, Uno, Nikel Brush Артикул: 461-NB	1
	C-4	Стойка для душа со смесителем, Uno Nickel Артикул: 468-NB	1
	C-5	Унитаз подвесной Bridge BRIRNSEI25 Материал: Сантехнический фарфор Цвет: Белый глянцевый Размер изделия: 490x345x355 мм.	1
	C-6	Клавиша смычка TECE Now двойной смык, цвет: никель металл 9240418 Код: 312891	1
	C-7	TECE Profil Инсталляция для подвесного унитаза (высота 112 см) 9300302 Код: 40966	1
	C-8	Смеситель для кухни OMOIKIRI Akita-S bn арт. 4994302	1
	C-9	Водонагреватель Ballu BWH/S 100 Primex	1

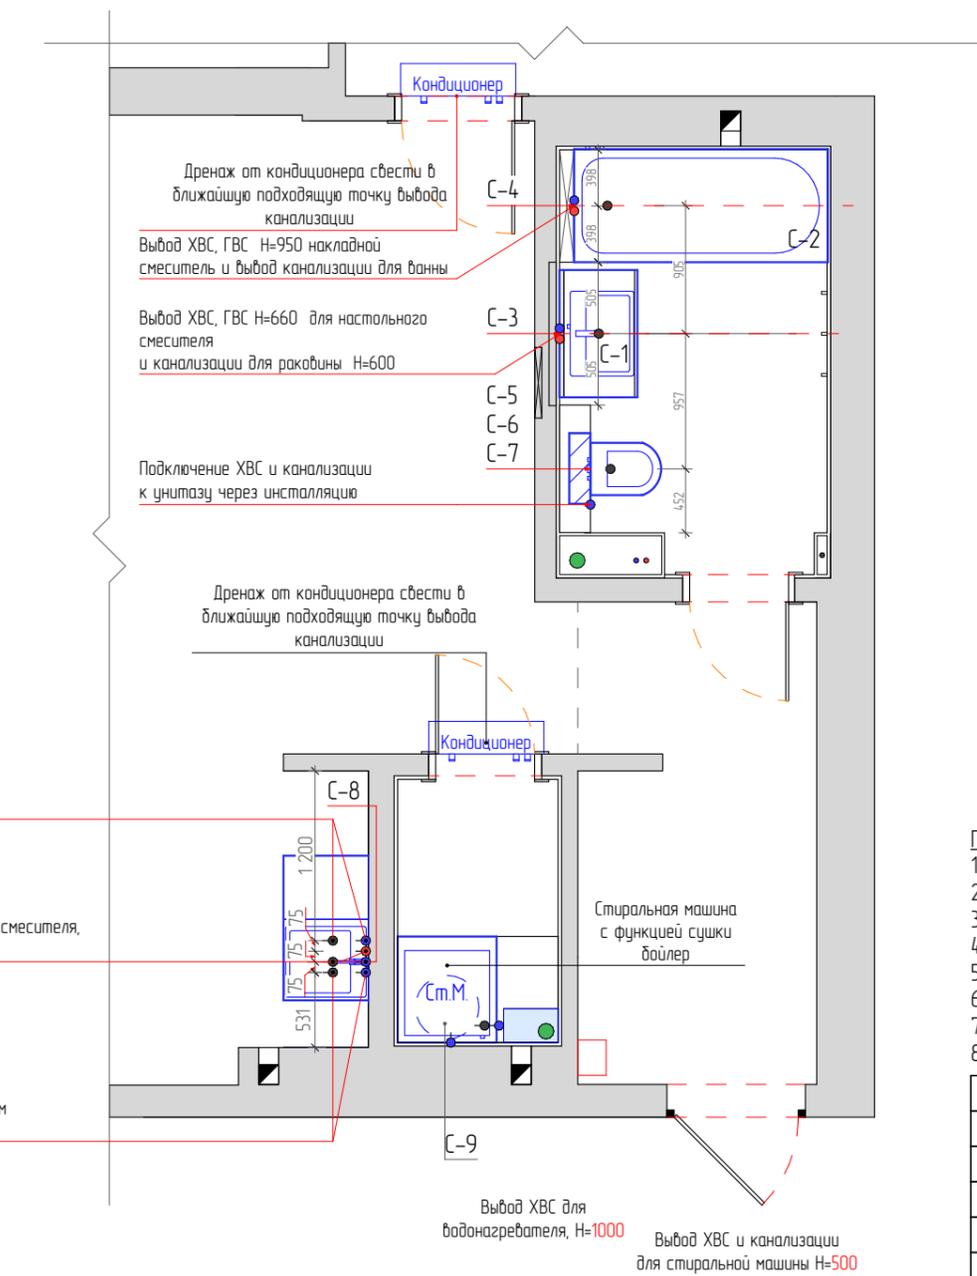

Примечания:

1. Все уточнять по месту;
2. Финальные размеры помещения могут быть скорректированы после монтажа и оштукатуривания стен
3. Важно соблюсти размеры, выделенные красным цветом.
4. Все высоты даны от уровня чистого пола
5. Все размеры указаны до центра позиции
6. Точную комплектацию уточнить у заказчика перед монтажом, так как приобретенные позиции могут отличаться от рекомендованных в проекте
7. Все выходы указанные в плане, являются рекомендованными, на усмотрение специалиста могут быть изменены
8. После разметки коммуникаций проверить совместимость электрических выводов, выводов воды и канализации, и прочее с проектом по мебели

Дизайнер	Серикпаева МК	Подп.	Дата	Стадия	Лист	Листов
Заказчик	Зубарев Е.С.			ЭП	8	43
Дизайн проект двухкомнатной квартиры по ул. Дениса Давыдова 1/2 кв.71						
План привязки сантехнического оборудования. Спецификация сантехнических оборудования.						

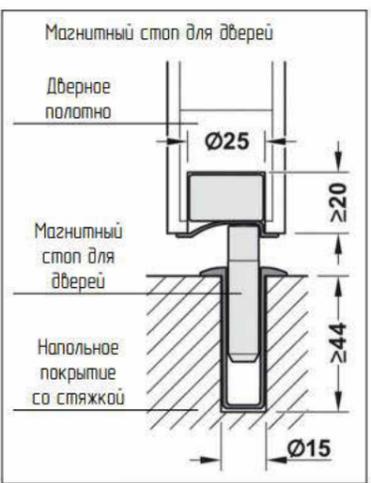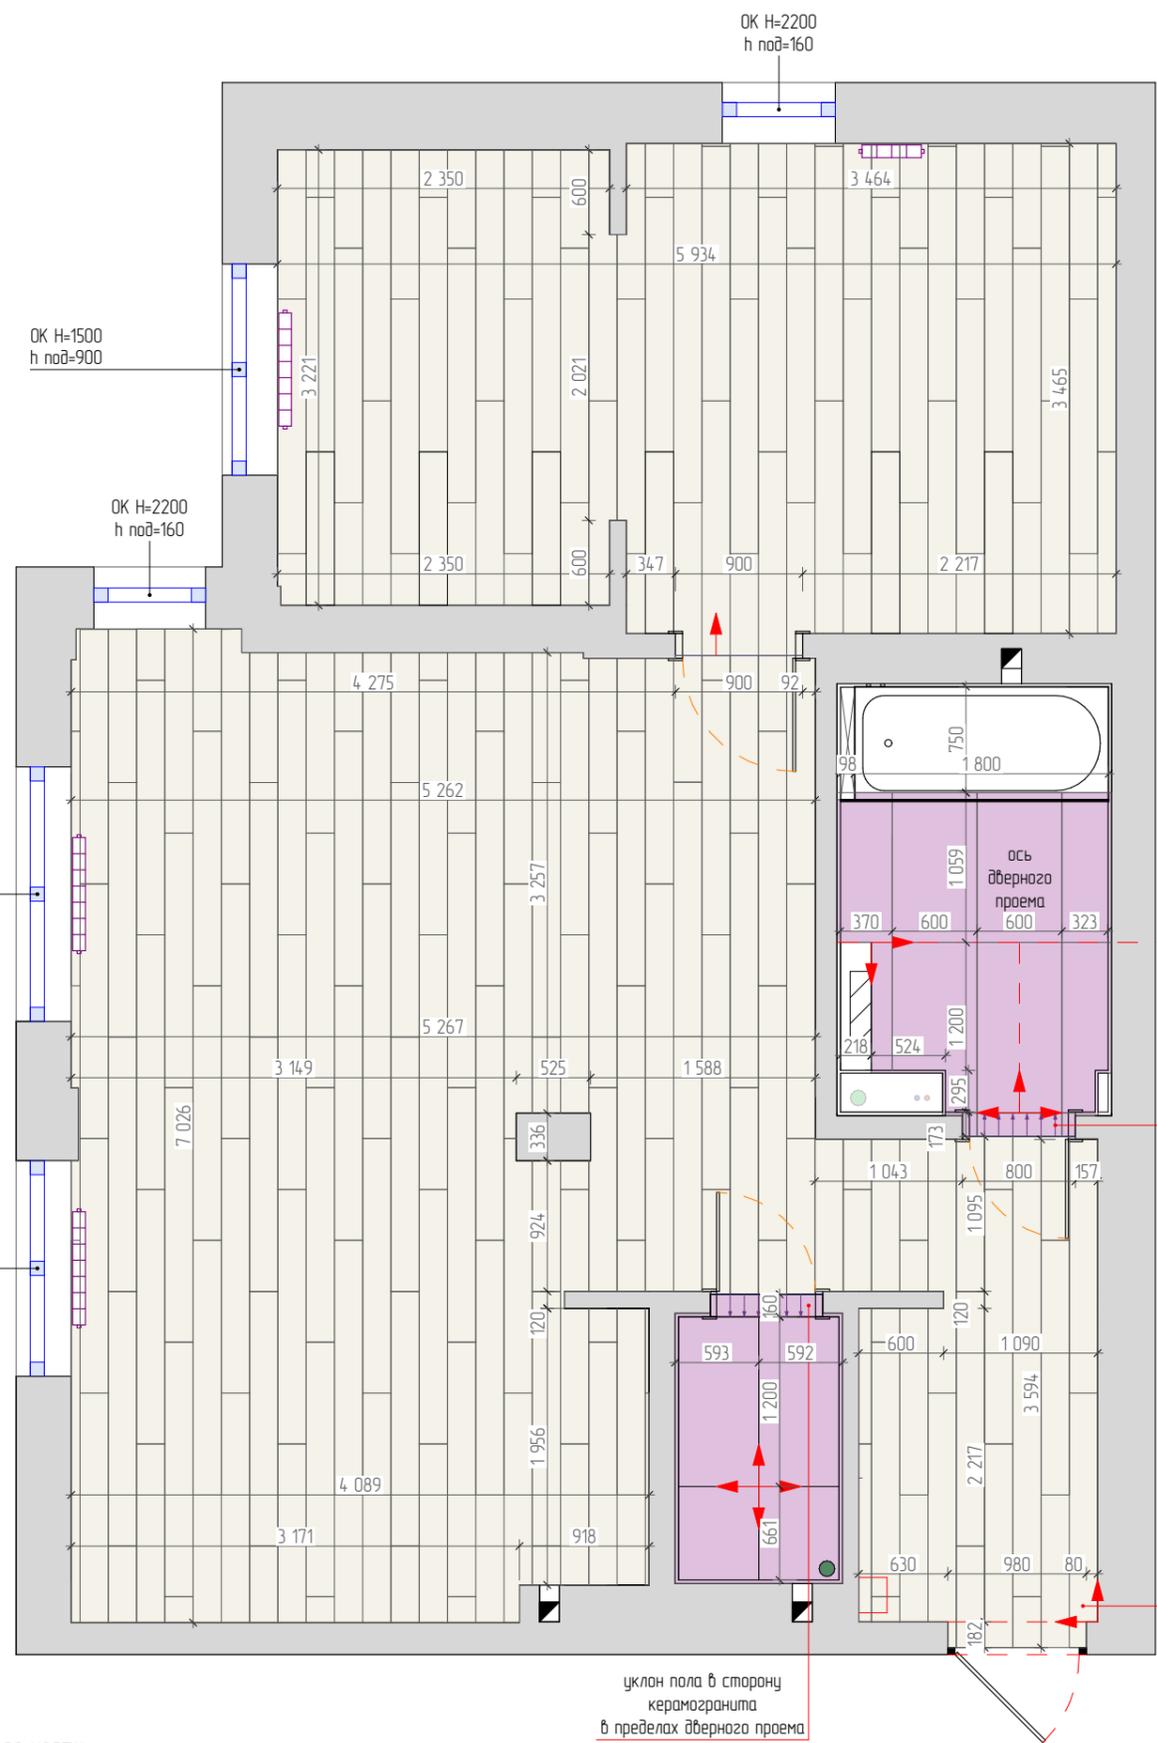

Ведомость помещений

Номер пом.	Наименование	S м ²
1	Прихожая	5,99
2	Ванная комната	6,08
3	Кладовая-постирачная	2,39
4	Кухня-гостиная	33,40
5	Спальня	20,19
Общая площадь		68,13 м ²
Общая высота h		2,71м

Ведомость напольных покрытий

Усл. обоз-я	Наименование	S м ²
	Ламинат	59,15
	Керамогранит 1200x600	6,44

Условные обозначения

- начало укладки напольного покрытия
- уклон пола в сторону керамогранита в пределах дверного проема


Условные обозначения

- Сущ. стены
- Монолитные участки стен (уточнить)
- ХВС и ГВС
- Труба канализации
- Труба водяного ПС
- Вентиляционное отверстие h=2365
- Радиатор отопления
- Щит ЭМР

Примечания:

1. Все размеры уточнить по месту
2. Размеры указаны чистовые
3. Кол-во покрытий пола дано без учета подрезки
4. Площади даны без учета коэффициента запаса
5. Рекомендуемый запас 10%
6. Укладка напольного покрытия в хаотичном порядке (обозначение является условным и носит рекомендательный характер)
7. Стыки разных типов покрытий должны производиться под полотном двери (по оси дверного полотна) Стык промазывать герметиком в тон плиты или установить порожек
8. Размеры ванной комнаты указаны с учетом нанесения на стены выравнивающей штукатурки 25мм.
9. В пол вмонтировать магнитные стопора для дверей.

Дизайнер	Серикпаева МК	Подп.	Дата	Дизайн проект двухкомнатной квартиры по ул. Дениса Давыдова 1/2 кв.71	Стадия	Лист	Листов
Заказчик	Зубарев Е.С.				ЭП	9	43
План напольных покрытий							

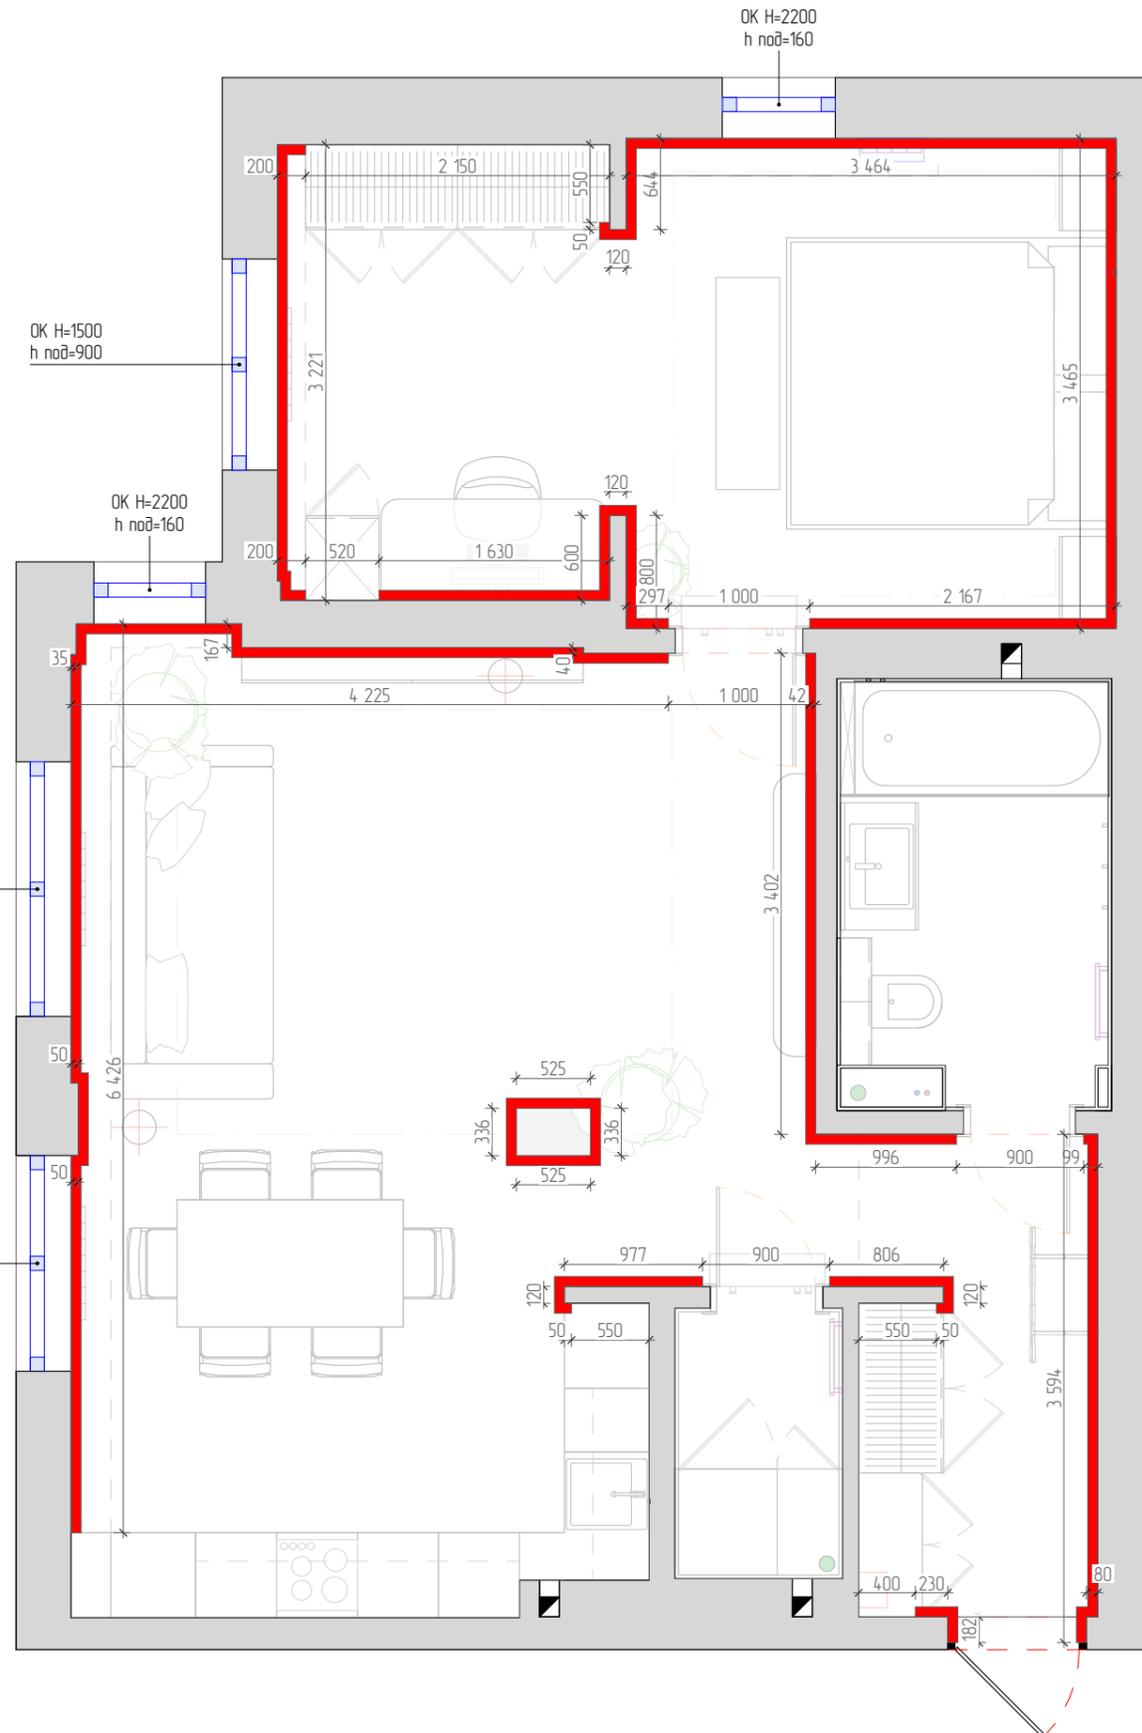

МДФ плинтус Pro Design Classic 2R матовая эмаль
12x90 мм подобрать в цвет стен



Ведомость помещений

Номер пом.	Наименование	S м²
1	Прихожая	5,99
2	Ванная комната	6,08
3	Кладовая-постирочная	2,39
4	Кухня-гостиная	33,40
5	Спальня	20,19
Общая площадь		68,13 м²
Общая высота h		2,71м

Ведомость напольного плинтуса

Усл. обоз-я	Наименование	S м²
	МДФ плинтус Pro Design Classic 2R матовая эмаль 12x90 мм подобрать в цвет стен	40,6


Условные обозначения

	Сущ. стены
	Монолитные участки стен (уточнить)
	ХВС и ГВС
	Труба канализации
	Труба водяного ПС
	Вентиляционное отверстие h=2365
	Радиатор отопления
	Щит ЭМР

Примечания:

1. Все размеры уточнить по месту
2. Размеры указаны чистовые
3. Стык внешних углов запилить под 45 градусов
4. Кол-во материала указано без учета запаса

Дизайнер	Серикпаева МК	Подп.	Дата	Дизайн проект двухкомнатной квартиры по ул. Дениса Давыдова 1/2 кв.71	Стадия	Лист	Листов
Заказчик	Зубарев Е.С.				ЭП	10	43
План расположения плинтуса							

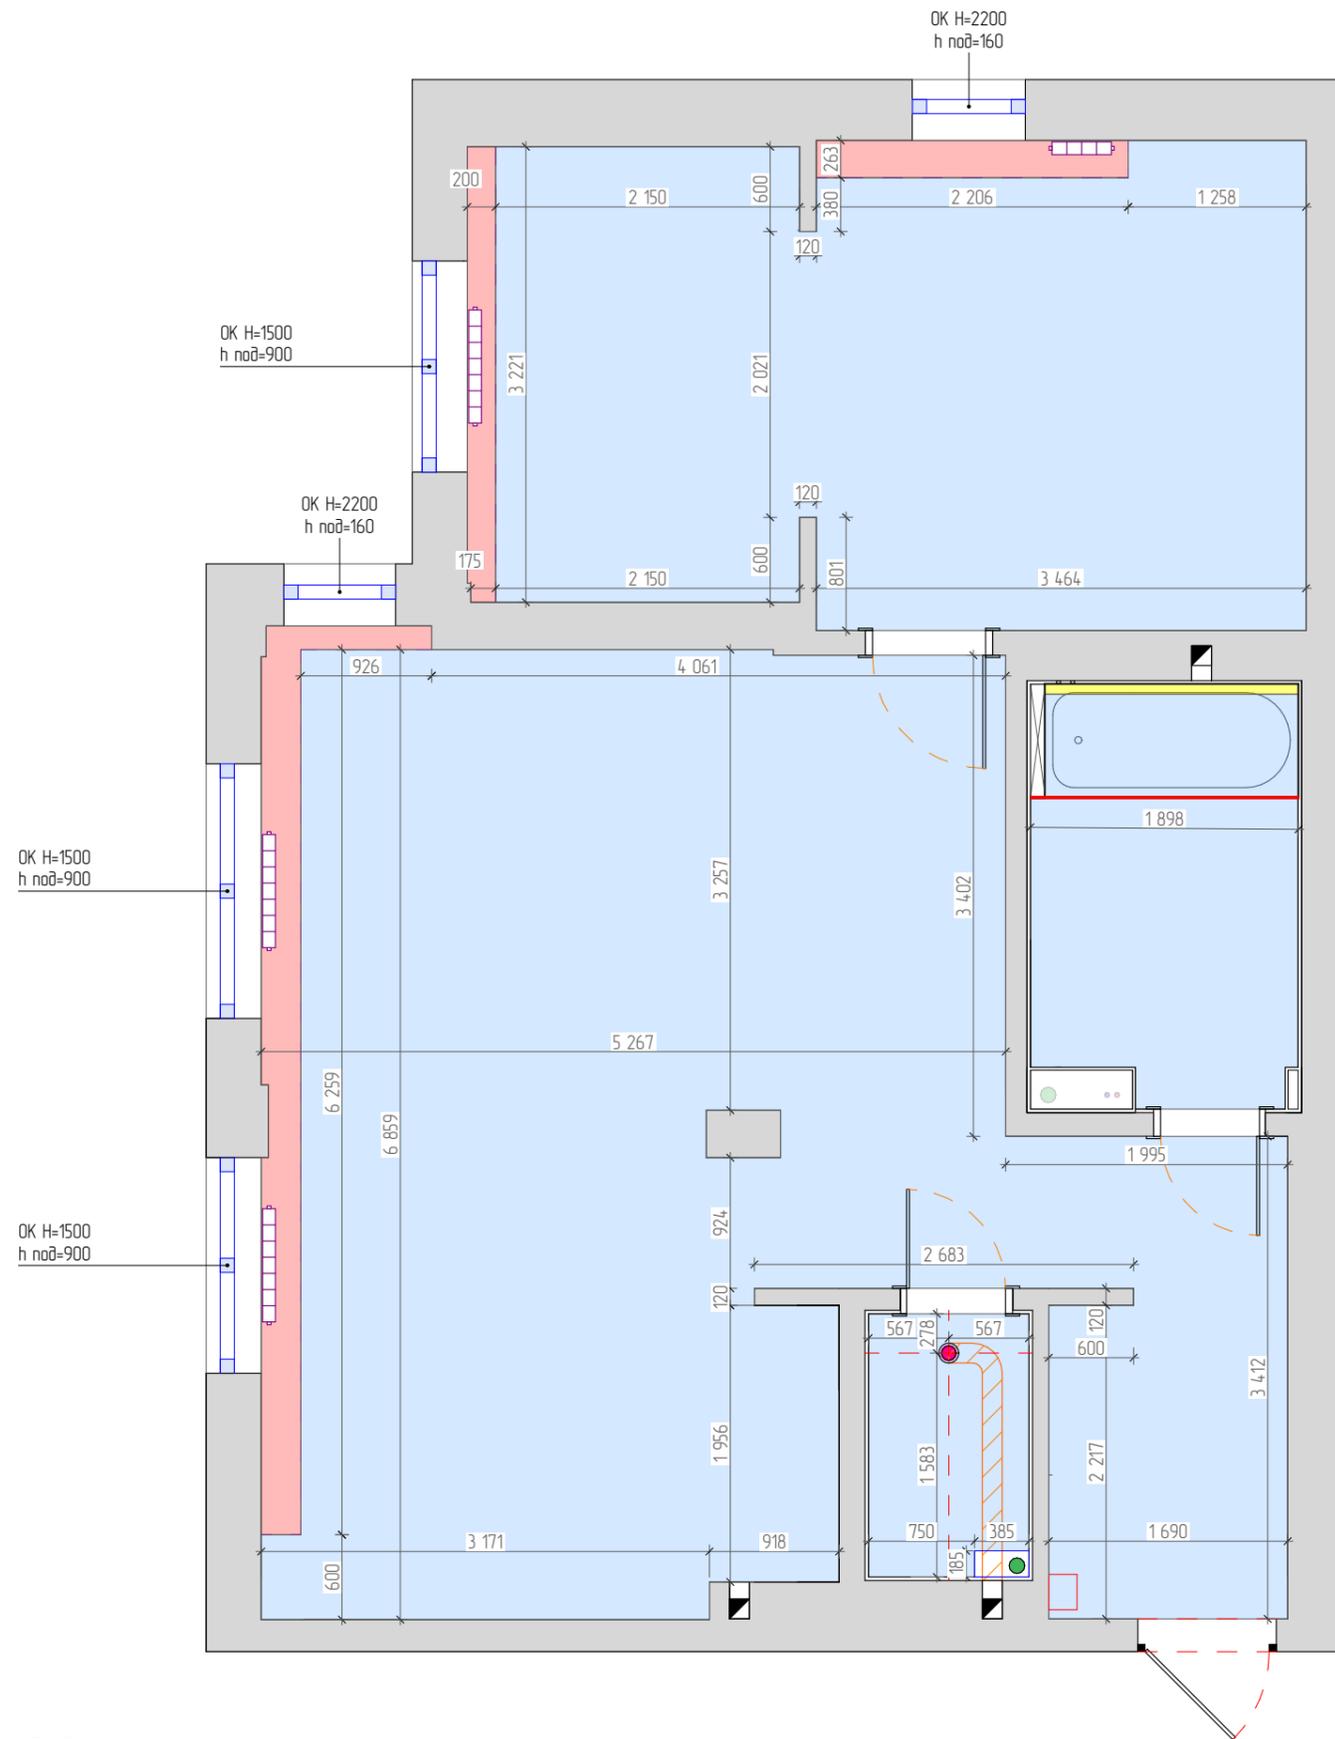

Ниша с перегибом для карниза штор




Карниз для штор подобрать со специалистом по текстилю. Металлические линии на расстоянии друг от друга и от края ниши не менее 50мм.


Профиль LumFer BPO3, безрамный парящий потолок



Сборный однорядный карниз для штор

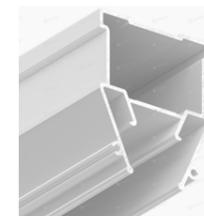

Разделительный профиль Flexy LINE 15 для натяжных потолков с гарпунной системой крепления полотна. Артикул: ПФ7140

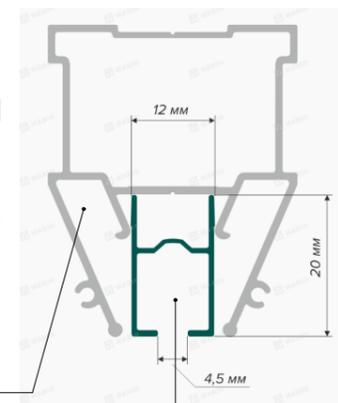

Профиль Flexy SHTORKA 01 (ПФ10175) Карниз однорядный, чёрный (2м) Артикул: ПФ10175



-В зоне крепления карниза и короба с нишами - карниз крепить без использования разделительного профиля Flexy LINE 15
-Карниз максимально прижать к коробу.
-Дополнительно согласовать по месту со специалистом перед закупкой материала и монтажом!

Ведомость помещений

Номер пом.	Наименование	S м²
1	Прихожая	5,99
2	Ванная комната	6,08
3	Кладовая-постирачная	2,39
4	Кухня-гостиная	33,40
5	Спальня	20,19
Общая площадь		68,13 м²
Общая высота h		2,71м

Ведомость потолочных покрытий

Усл. обоз-я	Наименование	S м²/м.п.
	Натяжной матовый потолок	63 м²
	Ниша с перегибом для карниза штор	12,62 м.п.
	Ниша с профилем LumFer BPO3, безрамный парящий потолок	1,8 м.п.
	сборный однорядный карниз для штор в ванной комнате	1,9 м.п.

Условные обозначения

	Сущ. стены
	Монолитные участки стен (уточнить)
	ХВС и ГВС
	Труба канализации
	Труба водяного ПС
	Вентиляционное отверстие h=2365
	Радиатор отопления
	Щит ЭМР
	Потолочный вытяжной вентилятор

Примечания:

1. Все размеры уточнить по месту
2. Размеры указаны чистовые
3. Величину опуска уточнить после выполнения черновых работ
4. Кол-во материала указано без учета запаса
5. Размеры постирачной и ванной комнаты указаны с учетом нанесения на стены выравнивающей штукатурки 25мм.
6. Нишу для гардин выработать, оштукатурить, покрасить в цвет стен.

Дизайнер	Серикпаева МК	Подп.	Дата	Дизайн проект двухкомнатной квартиры по ул. Дениса Давыдова 1/2 кв.71	Стадия	Лист	Листов
Заказчик	Зубарев Е.С.				ЭП	11	43
				План потолочных покрытий			

Ведомость помещений

Номер пом.	Наименование	S м ²
1	Прихожая	5,99
2	Ванная комната	6,08
3	Кладовая-постирачная	2,39
4	Кухня-гостиная	33,40
5	Спальня	20,19
Общая площадь		68,13 м ²
Общая высота h		2,71м


Спецификация осветительного оборудования


Вид	ID	Условные обозначения	Наименование	Кол-во
	C-1		Встраиваемый точечный светильник MAYTONI Intra 2.0 Straight GU10 x 9Вт артикул: DL137-GU10-W	30 шт.
	C-2		MAYTONI Потолочный светильник Zon 3000K 90W 60x600 артикул: C032CL-90W3K-RD-W	2 шт.
	C-3		Выход кабеля (led лента, бра)	8 шт.
	C-4		Светодиодная лента MAYTONI 24В COB 12Вт/м 3000K 5м IP 65 артикул: 201256	1,8 м.п
	C-5		MAYTONI Потолочный светильник FOCUS LED 3000K 12Вт IP 20 Super spot C055CL-L12W3K-SS-W	2 шт.
	C-6		Настенный светильник (бра) Utility MAYTONI артикул MOD433WL-L3BS3K1	2 шт.

Примечания:

1. Все уточнять по месту;
2. Финальные размеры помещения могут быть скорректированы после монтажа и оштукатуривания стен
3. Важно соблюсти размеры, выделенные красным цветом.
4. Все высоты даны от уровня чистого пола
5. Все размеры указаны до центра позиции
6. Точную комплектацию уточнить у заказчика перед монтажом, так как приобретенные позиции могут отличаться от рекомендованных в проекте
7. Все выходы указанные в плане, являются рекомендованными, на усмотрение специалиста могут быть изменены
8. Размеры мебели на заказ могут измениться в связи с неровностью стен и прочим. Точные размеры уточнять у компании мебели
9. Все трансформаторы расположить в слаботочный щит.
10. Предусмотреть закладные для светильников при необходимости
11. Кол-во материала указано без учета запаса
12. После разметки коммуникаций проверить совместимость электрических выводов, выводов воды и канализации, и прочее с проектом по мебели

Дизайнер	Серикпаева МК	Подп.	Дата	Дизайн проект двухкомнатной квартиры по ул. Дениса Давыдова 1/2 кв.71	Стадия	Лист	Листов
Заказчик	Зубарев Е.С.				ЭП	12	43
План расположения светильников. Спецификация светильников.							

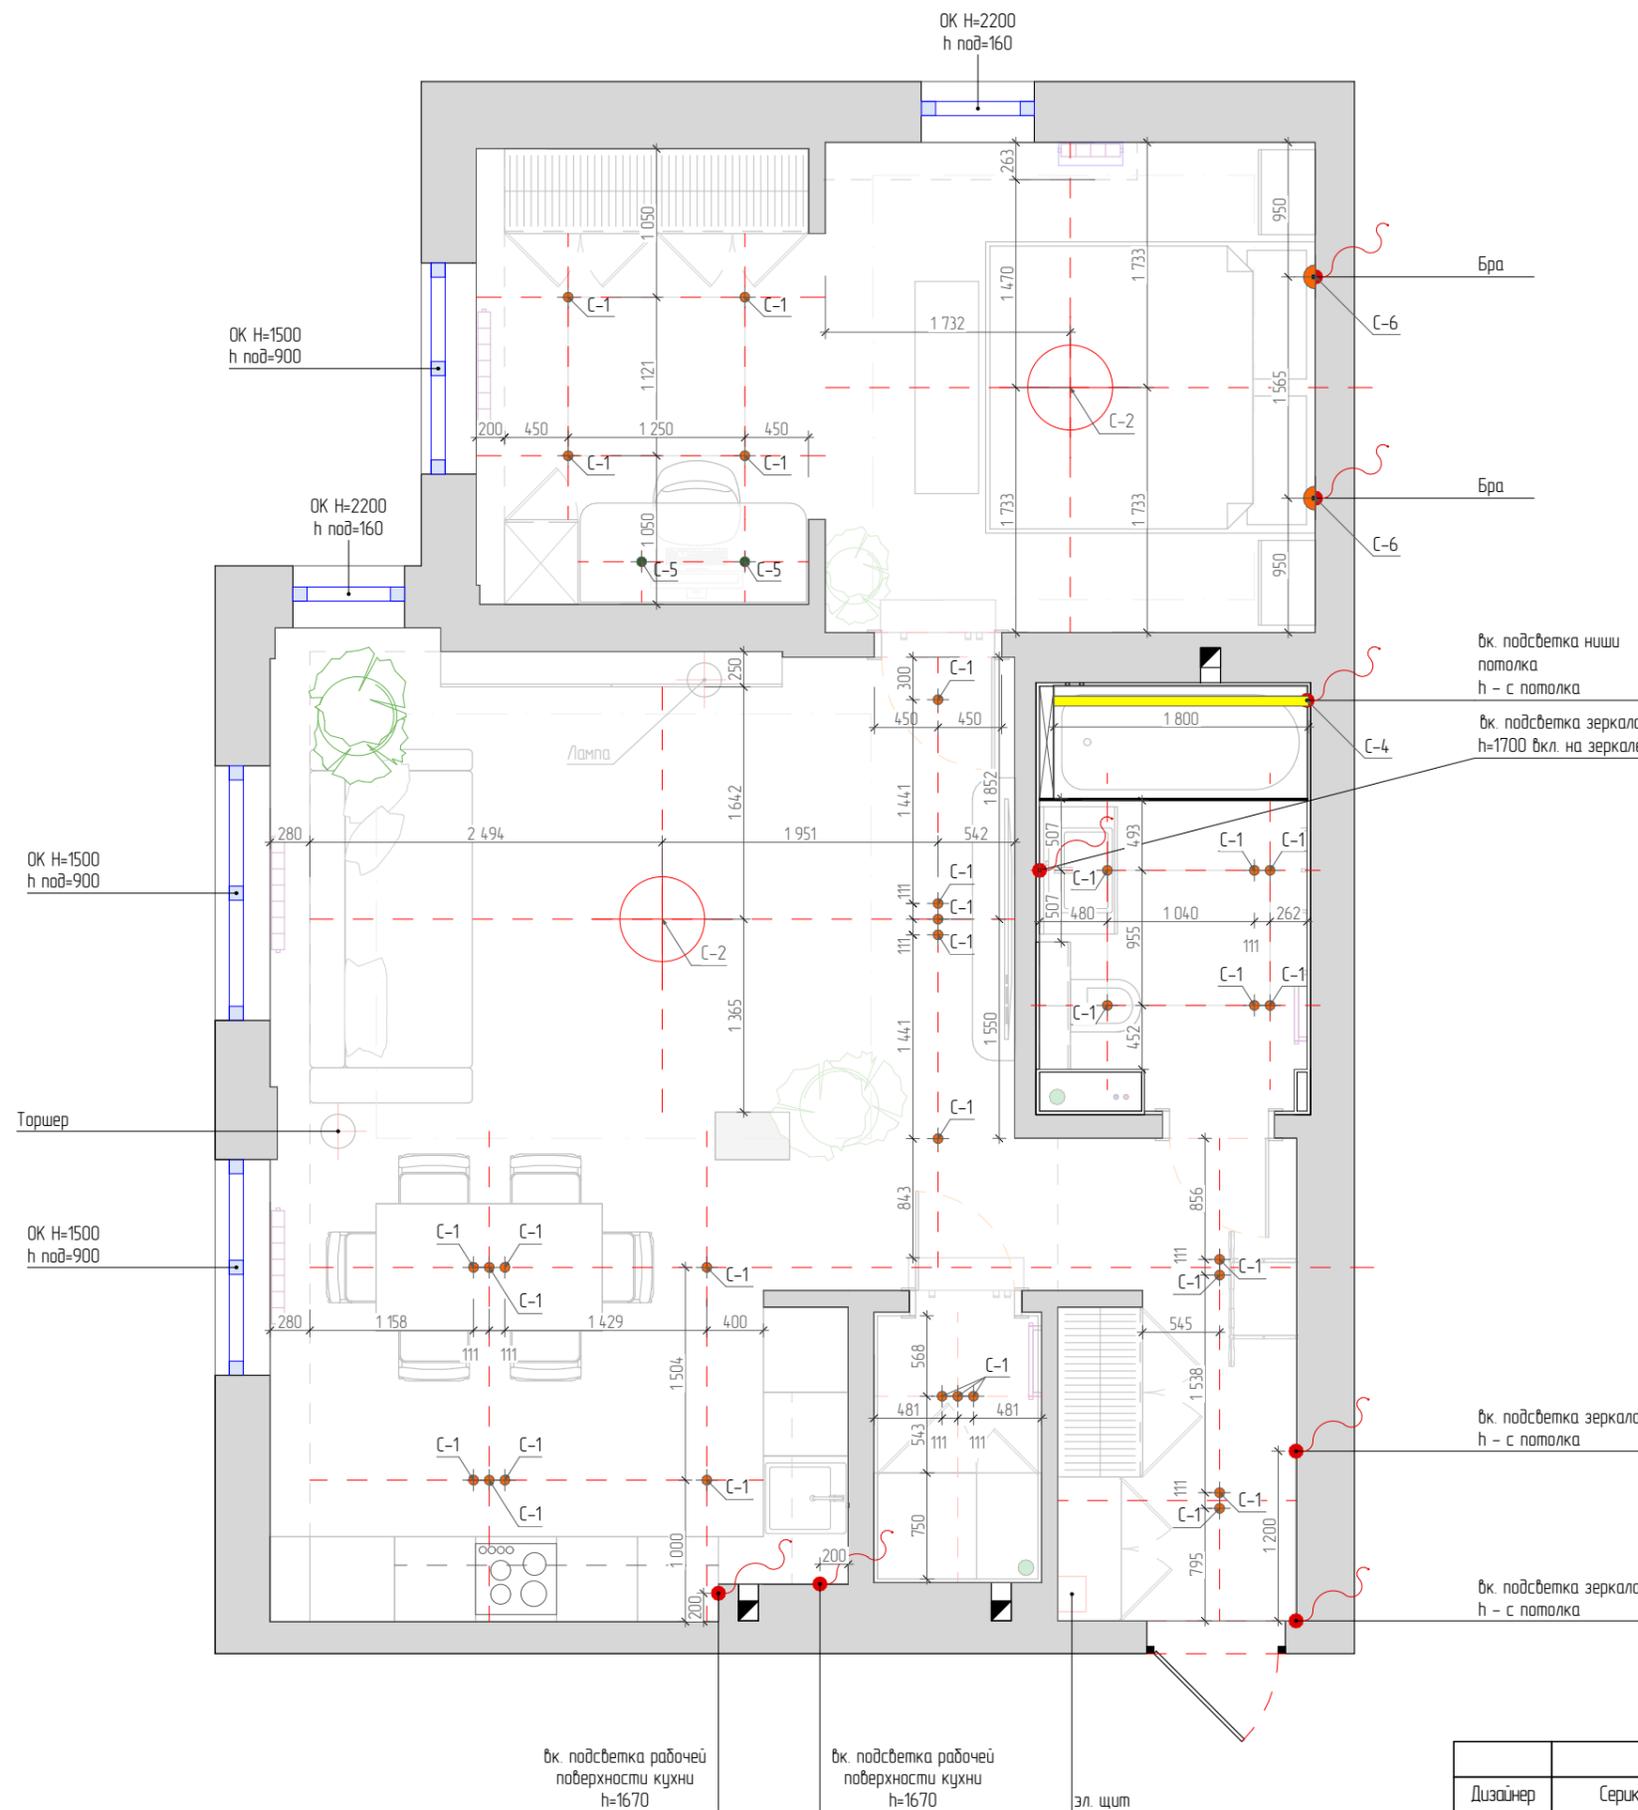

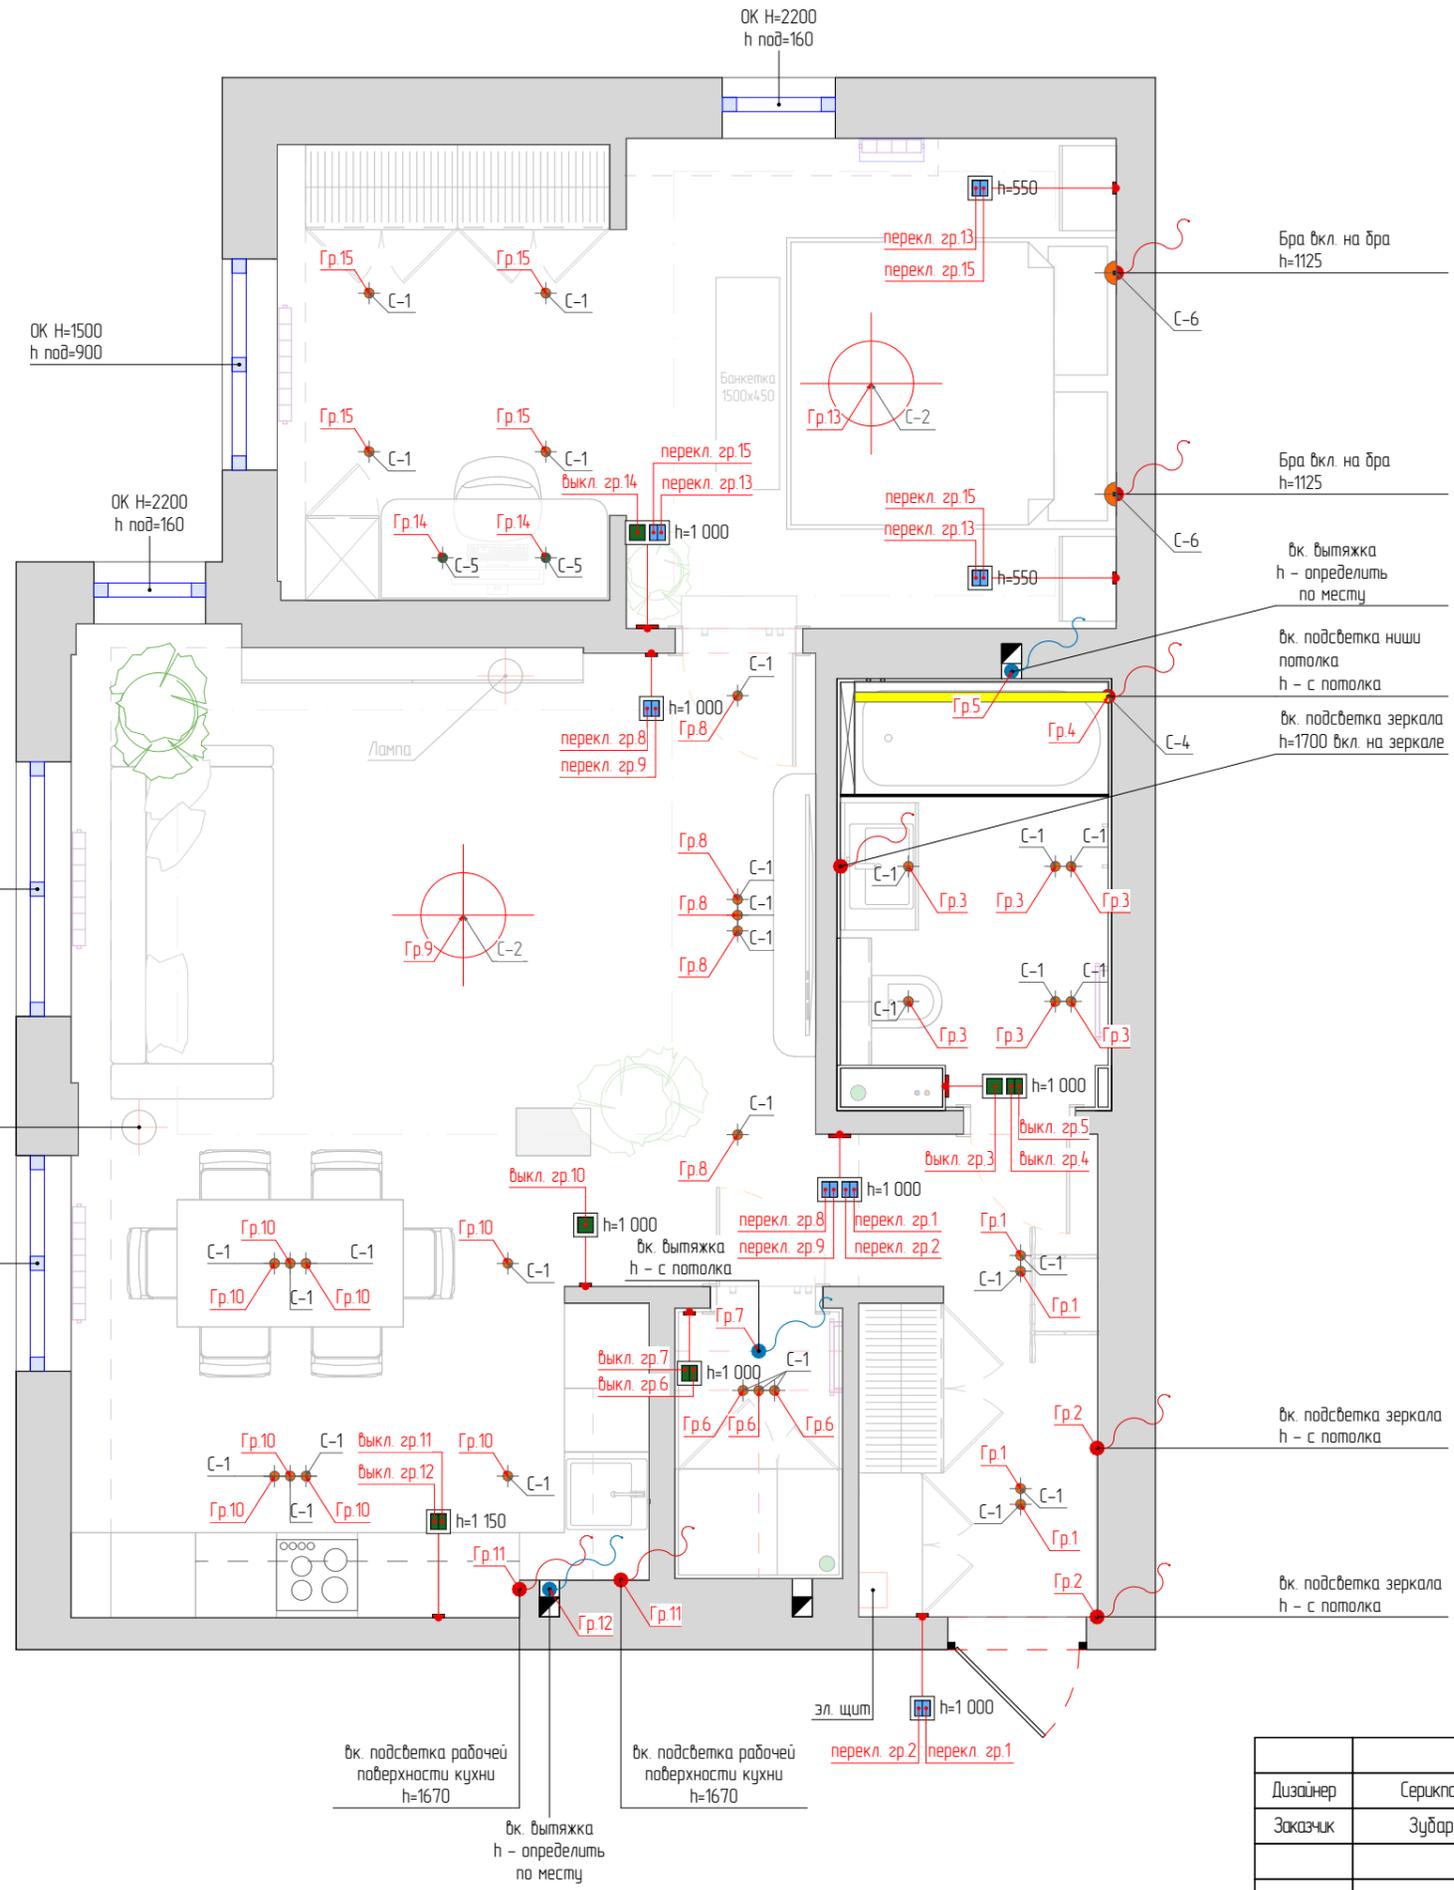

Спецификация выключателей и эл. выводов света

Условные обозначения	Наименование	Кол-во шт.
	Одноклавишный выключатель	3
	Двухклавишный выключатель	3
	Вывод кабеля (оборудование)	3
	Двухклавишный переключатель	7


Спецификация осветительного оборудования

Вид	ID	Условные обозначения	Наименование	Кол-во
	С-1		Встраиваемый точечный светильник MAYTONI Intra 2.0 Straight GU10 x 9Вт артикул: DL137-GU10-W	30 шт.
	С-2		MAYTONI Потолочный светильник Zon 3000K 90W 60x600 артикул: C032CL-90W3K-RD-W	2 шт.
	С-3		Вывод кабеля (led лента, бра)	8 шт.
	С-4		Светодиодная лента MAYTONI 24В COB 12Вт/м 3000K 5м IP 65 артикул: 201256	1,8 м.п
	С-5		MAYTONI Потолочный светильник FOCUS LED 3000K 12Вт IP 20 Super spot C055CL-L12W3K-SS-W	2 шт.
	С-6		Настенный светильник (бра) Utility MAYTONI артикул MOD433WL-L3BS3K1	2 шт.

Примечания:

1. Все уточнять по месту;
2. Финальные размеры помещения могут быть скорректированы после монтажа и оштукатуривания стен
3. Важно соблюсти размеры, выделенные красным цветом.
4. Все высоты даны от уровня чистого пола
5. Все размеры указаны до центра позиции
6. Точную комплектацию уточнить у заказчика перед монтажом, так как приобретенные позиции могут отличаться от рекомендованных в проекте
7. Все выводы указанные в плане, являются рекомендованными, на усмотрение специалиста могут быть изменены
8. Размеры мебели на заказ могут измениться в связи с неровностью стен и прочим. Точные размеры уточнять у компании мебели
9. Все трансформаторы расположить в слаботочный щит.
10. Предусмотреть закладные для светильников при необходимости
11. Кол-во материала указано без учета запаса
12. После разметки коммуникаций проверить совместимость электрических выводов, выводов воды и канализации, и прочее с проектом по мебели


		Подп.	Дата	Дизайн проект двухкомнатной квартиры по ул. Дениса Давыдова 1/2 кв.71	Стадия	Лист	Листов
Дизайнер	Серикпаева МК				ЭП	13	43
Заказчик	Зубарев Е.С.			<div style="text-align: center;">План групп включения</div> 			

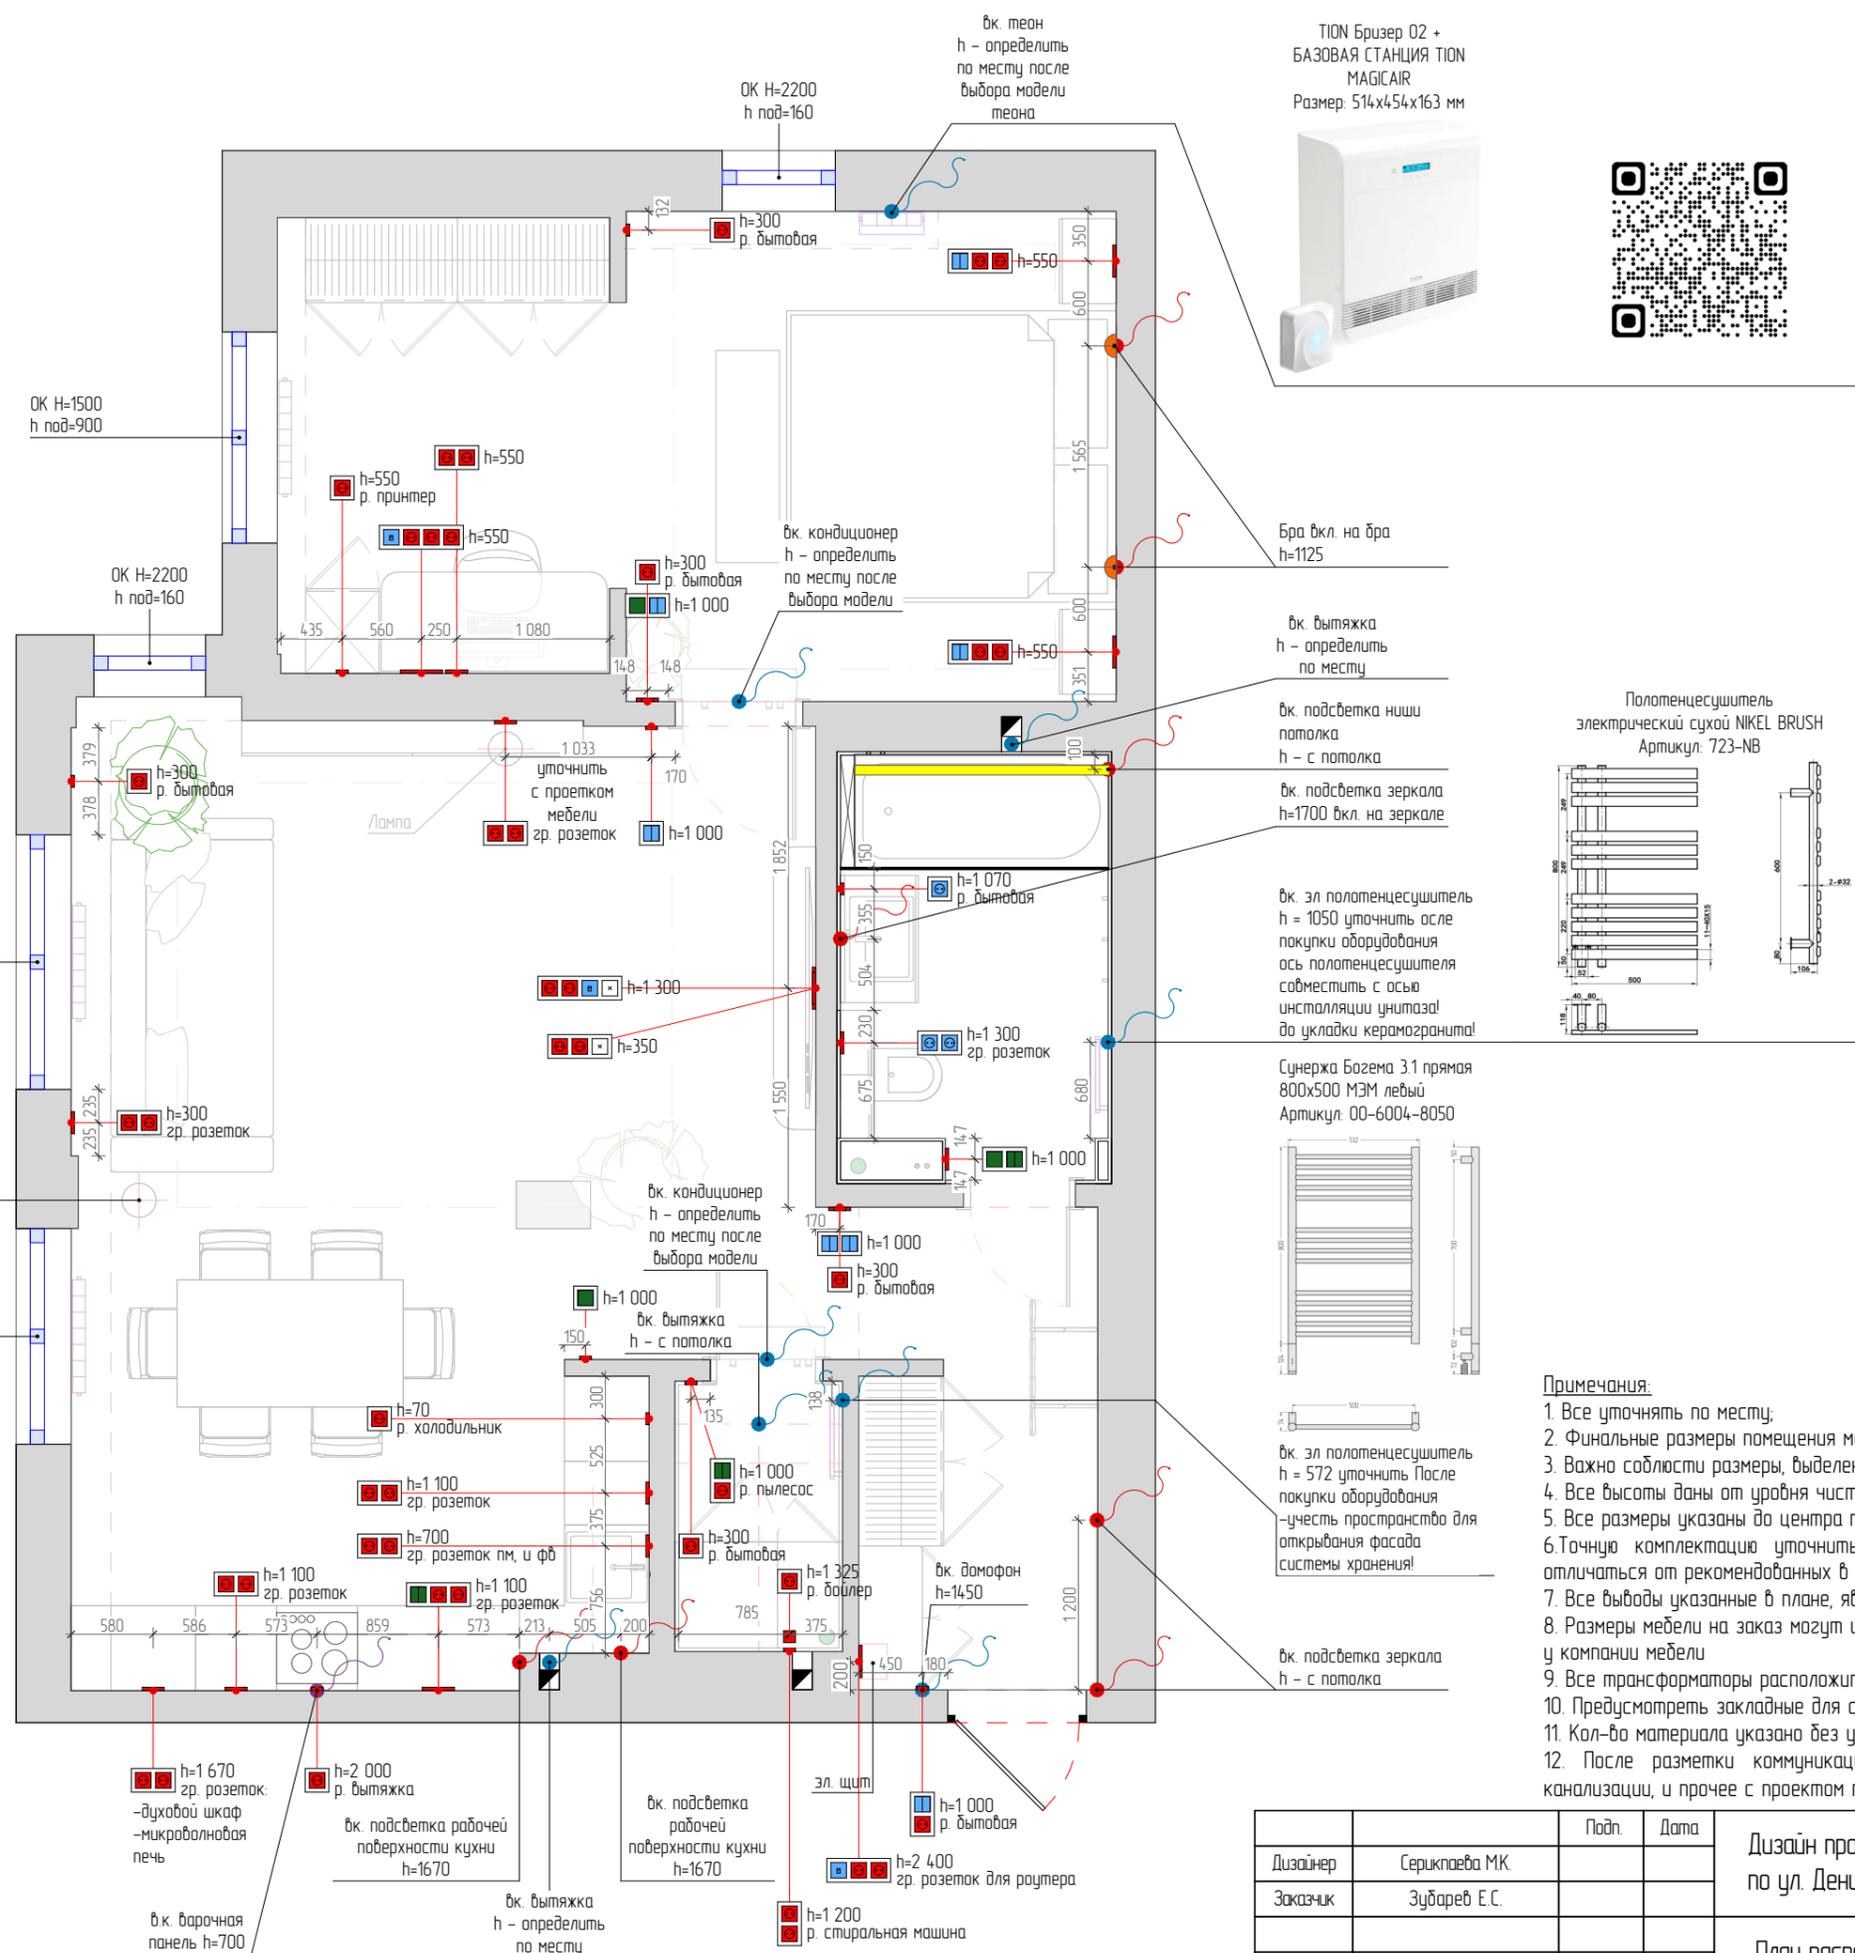


ТИОН Бризер 02 +
БАЗОВАЯ СТАНЦИЯ ТИОН
MAGICAIR
Размер: 514x454x163 мм



Полотенцесушитель
электрический сухой NIKEL BRUSH
Артикул: 723-NB

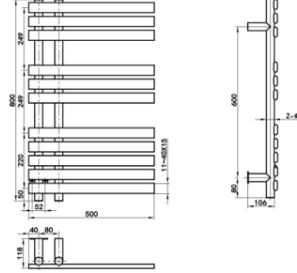

Сунержа Богема 3.1 прямая
800x500 МЭМ левый
Артикул: 00-6004-8050

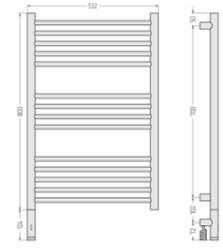

Спецификация выключателей и эл. выводов света

Условные обозначения	Наименование	Кол-во шт.
	Одноклавишный выключатель	3
	Двухклавишный выключатель	3
	Двухклавишный переключатель	7
	Вывод кабеля (оборудование)	9
	Вывод кабеля (led лента, бра)	8
	Розетка 220	42
	Розетка влагозащищенная	3
	Интернет розетка	3
	Кабель канал	2


Спецификация рамок

Условные обозначения	Наименование	Кол-во шт.
	Рамка x1	12
	Рамка x2	14
	Рамка x3	5
	Рамка x4	2

Примечания:

1. Все уточнять по месту;
2. Финальные размеры помещения могут быть скорректированы после монтажа и оштукатуривания стен
3. Важно соблюсти размеры, выделенные красным цветом.
4. Все высоты даны от уровня чистого пола
5. Все размеры указаны до центра позиции
6. Точную комплектацию уточнить у заказчика перед монтажом, так как приобретенные позиции могут отличаться от рекомендованных в проекте
7. Все выводы указанные в плане, являются рекомендованными, на усмотрение специалиста могут быть изменены
8. Размеры мебели на заказ могут измениться в связи с неровностью стен и прочим. Точные размеры уточнять у компании мебели
9. Все трансформаторы расположить в слаботочный щит.
10. Предусмотреть закладные для светильников при необходимости
11. Кол-во материала указано без учета запаса
12. После разметки коммуникаций проверить совместимость электрических выводов, выводов воды и канализации, и прочее с проектом по мебели


Дизайнер	Серикпаева МК	Подп.	Дата	Дизайн проект двухкомнатной квартиры по ул. Дениса Давыдова 1/2 кв.71	Студия	Лист	Листов
Заказчик	Зубарев Е.С.				ЭП	14	43
				План расположения электрооборудования. Спецификация электрооборудования.			

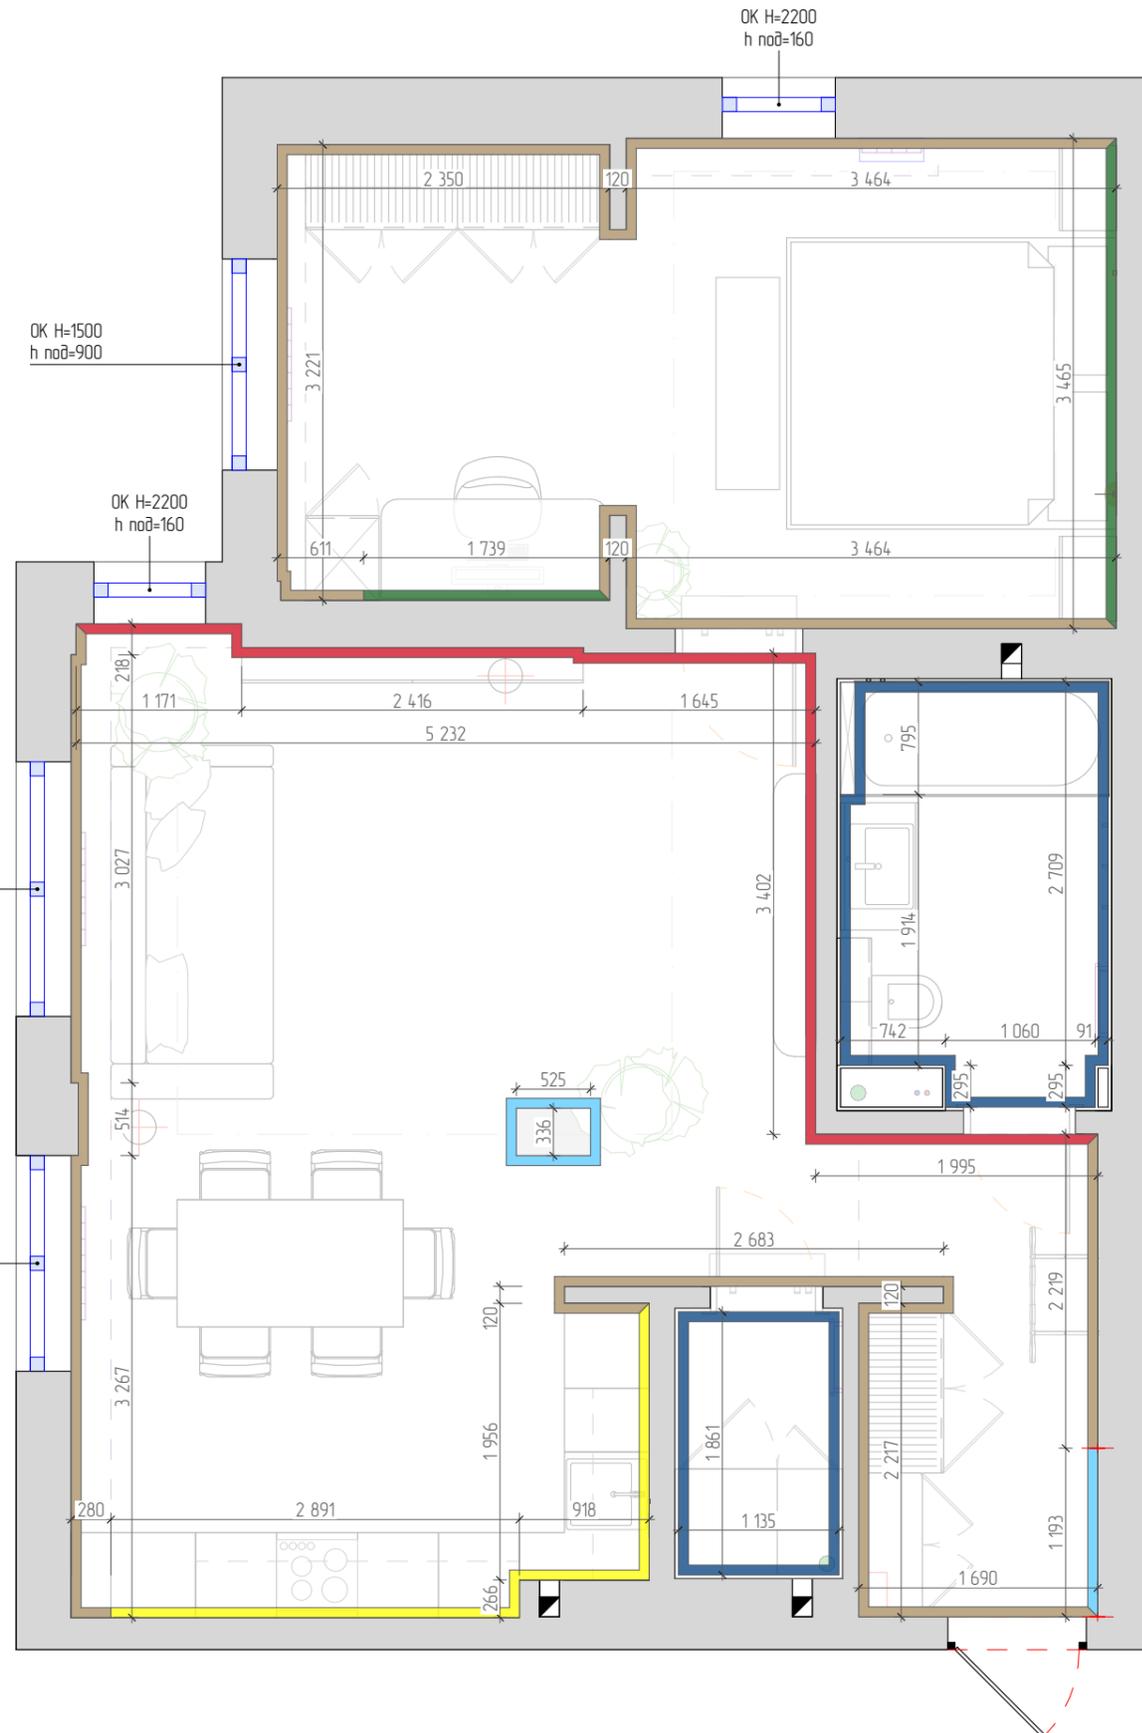

Affresco Katalog Wallpaper part 1, арт. AB52-COL4
 перед заказом выполнить пробу по цвету, подобрать близкие к визуализации, смотреть на объекте, при дневном освещении совместно с остальными материалами отделки помещения




П-1 Профиль со светодиодной лентой
 Алюминиевый профиль накладной 16x12 (Белый, 2 м), ALM-005-W-2M
 Артикул: 631006

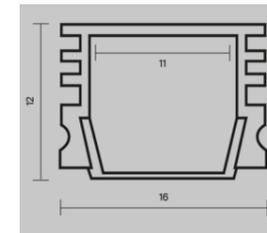

Важно при монтаже! завести обои в нишу для профиля, профиль ставить в нишу облицованную обоями. Стыковать с зеркалом ровно вертикально без зазоров, место стыка зеркала и профиля покрасить черной технической краской.

П-1 Профиль со светодиодной лентой
 вариант для подсветки зеркала (нужно выбрать один из двух!)

Гибкий профиль для
 гибкого неона 18x16 мм
 (алюминий, 1м) Артикул:
 432051
 +
 заглушки

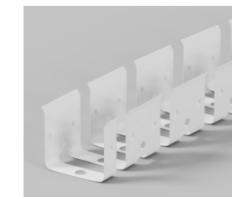

Гибкий неон 18x16 24В 14,4 Вт/м 3000К IP67 5м
 Артикул: 432045



Монтировать в один уровень с плоскостью чистой отделки стен

Ведомость помещений

Номер пом.	Наименование	S м ²
1	Прихожая	5,99
2	Ванная комната	6,08
3	Кладовая-постирочная	2,39
4	Кухня-гостиная	33,40
5	Спальня	20,19
Общая площадь		68,13 м ²
Общая высота h		2,71м

Спецификация отделки стен

ID	Условные обозначения	Наименование	Кол-во
Ст-1		Зеркало	7,41м ²
Ст-2		Обои Тип 1	75,49м ²
Ст-3		Обои Тип 2	23,16м ²
Ст-4		Обои Тип 3 Affresco/ Wallpaper part 1/ Артикул: AB52-COL4	15,7м ²
Ст-5		Техническая покраска + керамогранит см. развертку по стенам	13,6м ² + 3,5м ² 6 шт.
П-1		Профиль со светодиодной лентой	L=5,04м
Ст-6		Керамогранит ESTIMA NL 02 из коллекции Нолана 600x1200	39,3м ²


Условные обозначения

	Сущ. стены
	Монолитные участки стен (уточнить)
	ХВС и ГВС
	Труба канализации
	Труба водяного ПС
	Вентиляционное отверстие h=2365
	Радиатор отопления
	Щит ЭМР

Примечания:

1. Все уточнять по месту.
2. Финальные размеры помещения могут быть скорректированы после монтажа и оштукатуривания стен
3. Важно соблюсти размеры, выделенные красным цветом.
4. Точную комплектацию уточнить у заказчика перед монтажом, так как приобретенные позиции могут отличаться от рекомендованных в проекте
5. Кол-во материала указано без учета запаса
6. Расположение отделочных материалов смотреть совместно с развертками по стенам.

Дизайнер	Серикпаева МК	Подп.	Дата	Дизайн проект двухкомнатной квартиры по ул. Дениса Давыдова 1/2 кв.71	Стадия	Лист	Листов
Заказчик	Зубарев Е.С.				ЭП	15	43
				План с указанием отделки стен			

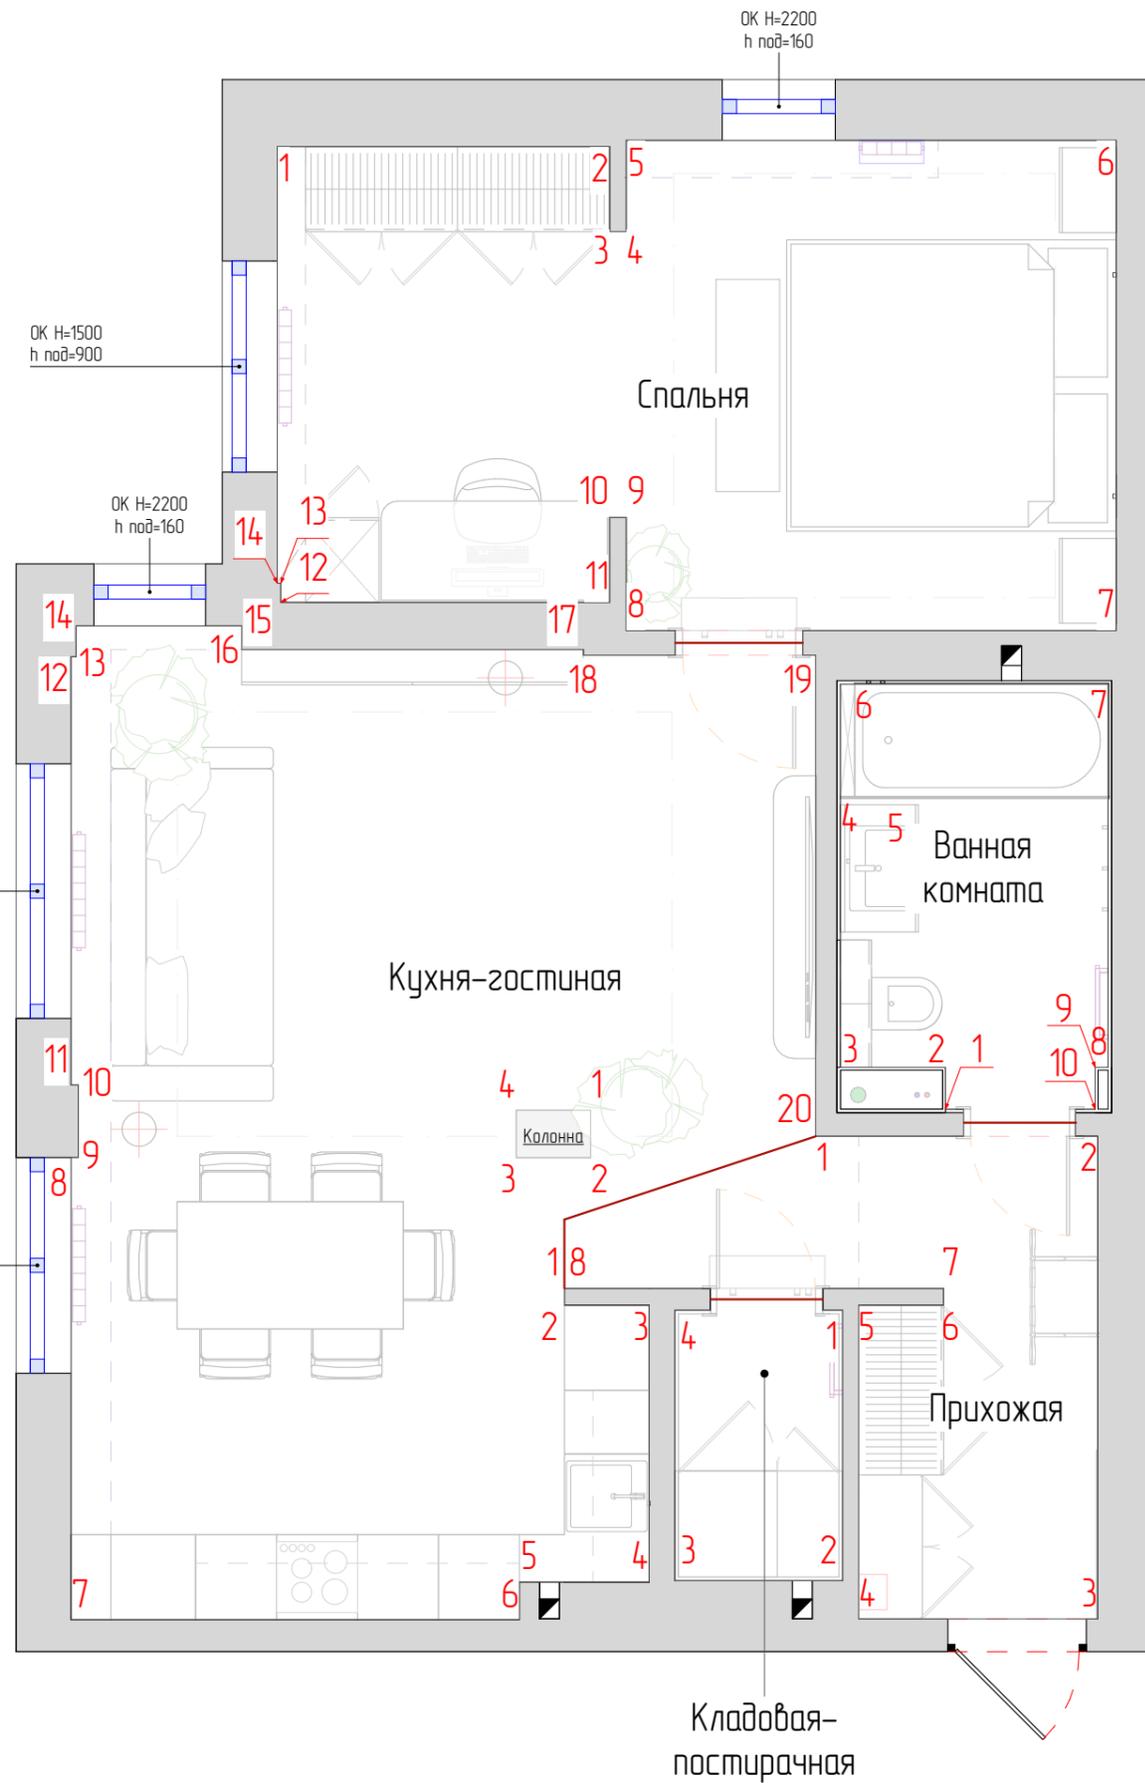

Ведомость помещений




Номер пом.	Наименование	S м ²
1	Прихожая	5,99
2	Ванная комната	6,08
3	Кладовая-постирачная	2,39
4	Кухня-гостиная	33,40
5	Спальня	20,19
Общая площадь		68,13 м ²
Общая высота h		2,71м

Дизайнер	Серикпаева МК	Подп.	Дата	Дизайн проект двухкомнатной квартиры по ул. Дениса Давыдова 1/2 кв.71	Стадия	Лист	Листов
Заказчик	Зубарев Е.С.				ЭП	16	43
				План ориентация разверток по стенам.			

Натяжной потолок белый матовый мин. опуск




Турник местоположение уточнить по месту при необходимости усилить стену

-вк. подсветка зеркала
-светодиодный профиль со светодиодной лентой

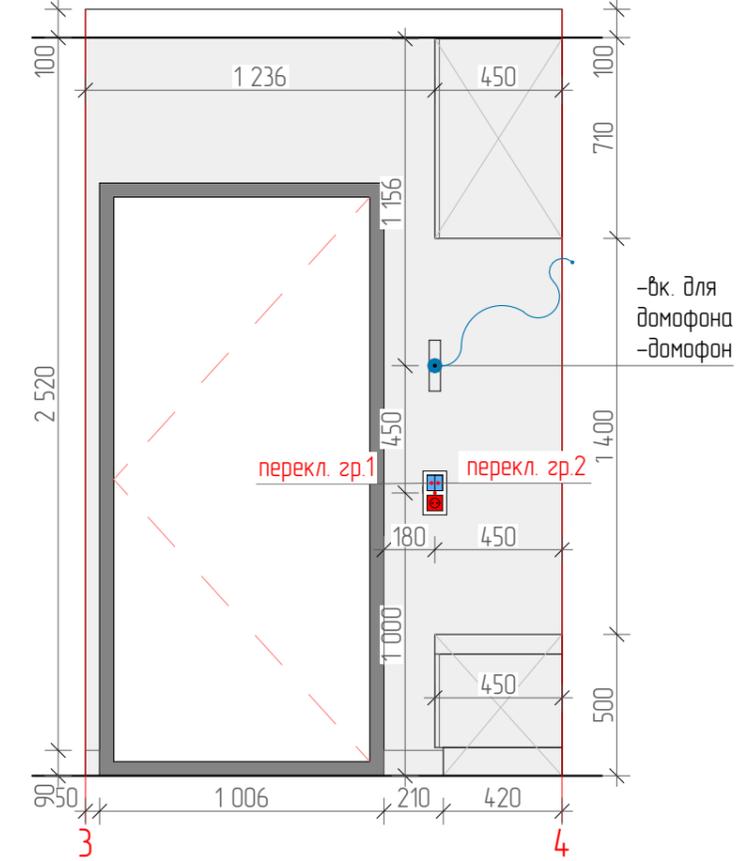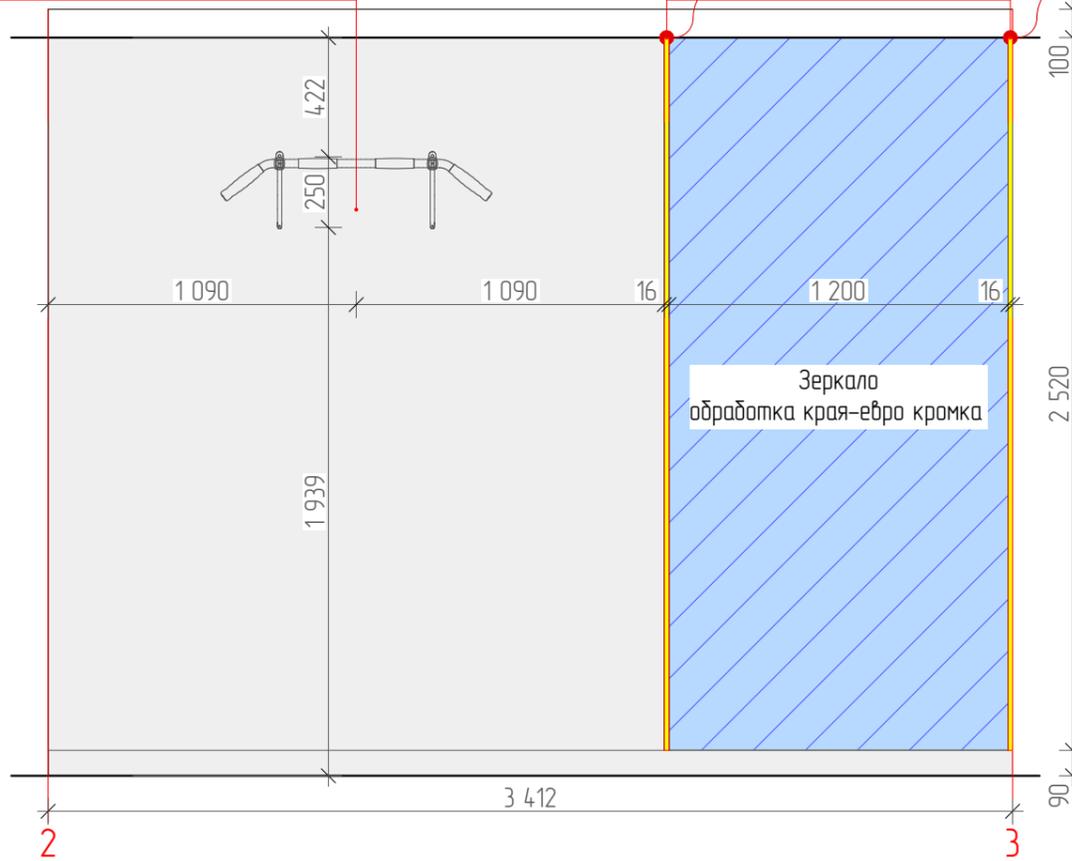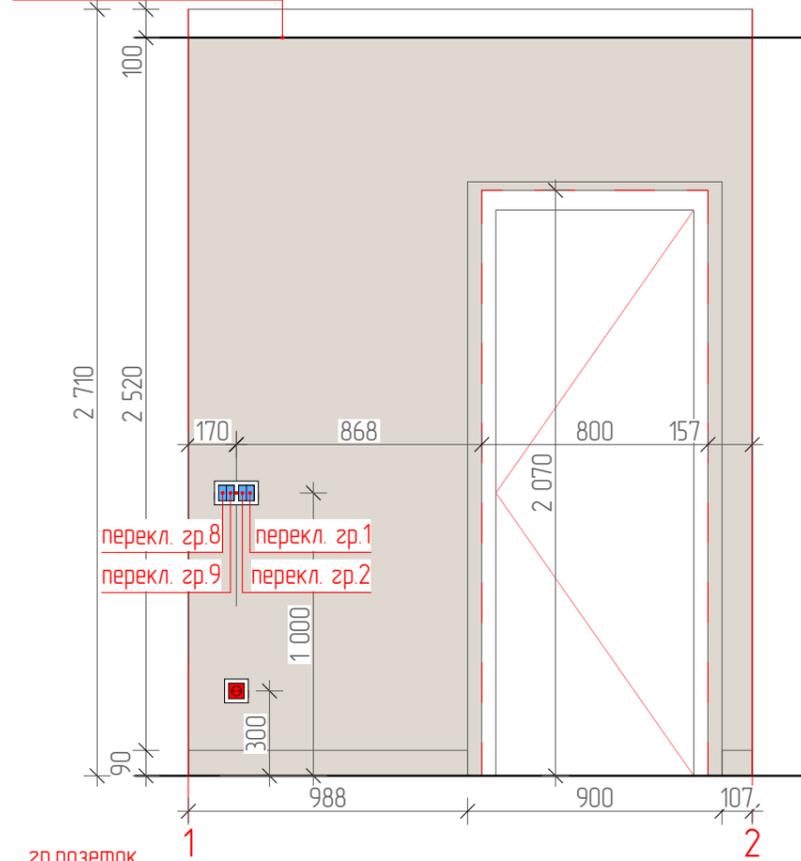

гр.розеток для роутера

эл. щит 220 + слаботочный (разместить рядом в пределах корпусной мебели)

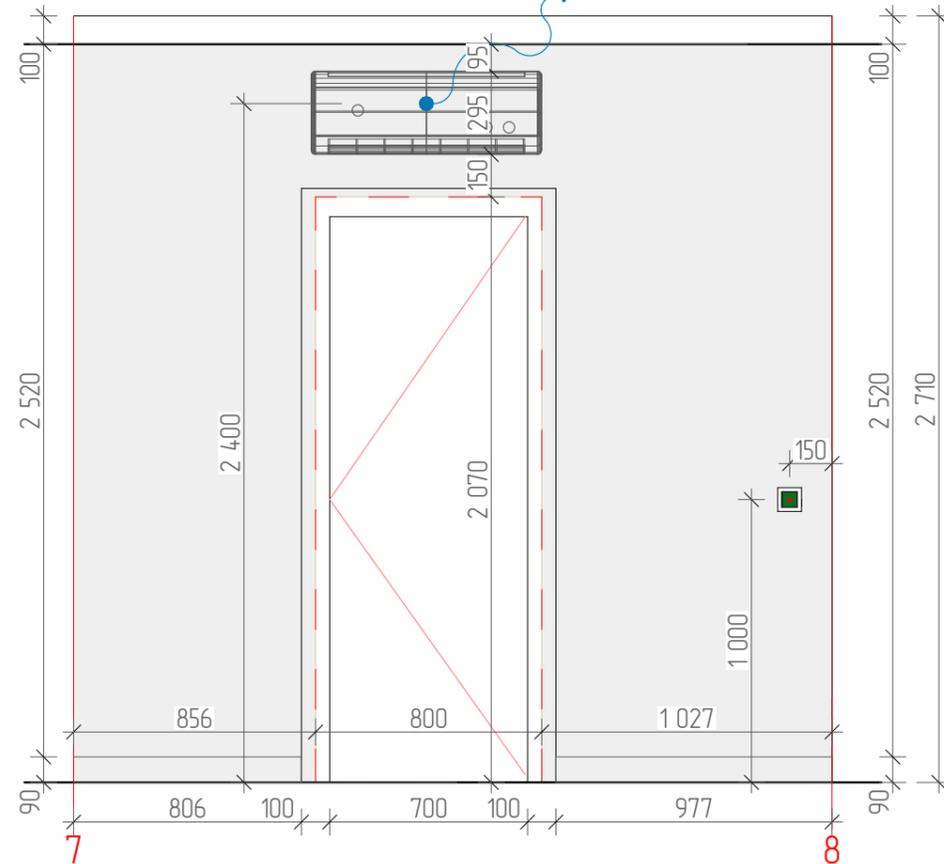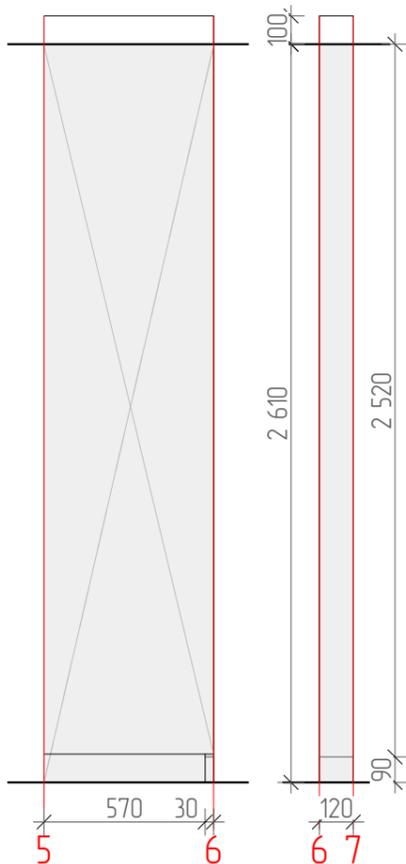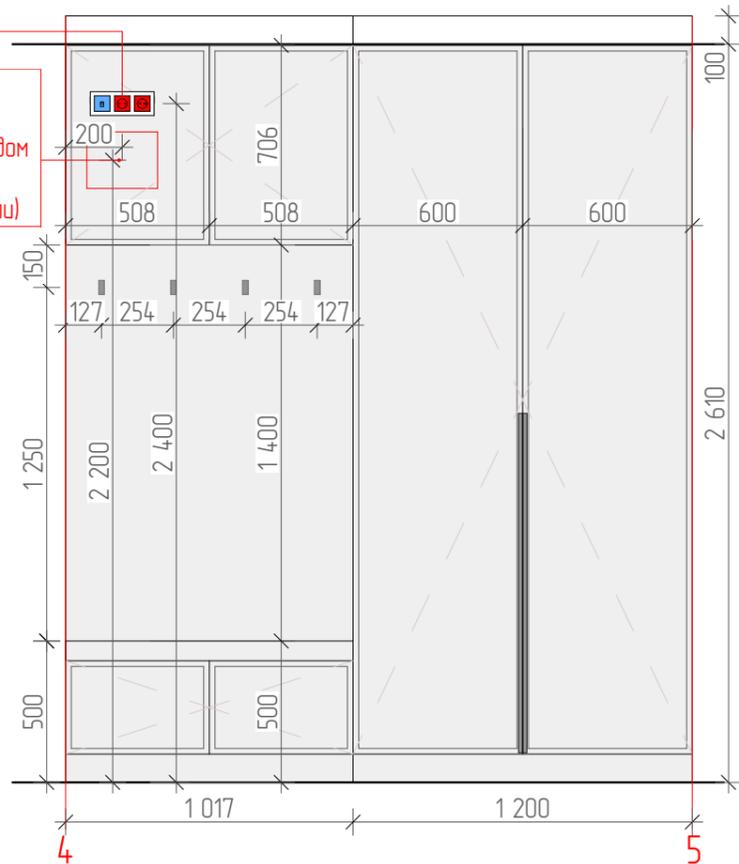



Ведомость отделки стен

	Обои тип 1	22,28м ²
	Обои тип 2	3,55м ²
	Зеркало	3,02м ²

Примечания:

1. Все размеры уточнить по месту
2. Размеры указаны чистовые и от уровня чистого пола
3. Кол-во и расположение розеток согласовать дополнительно по месту.
4. Высоту опускания потолка уточнять по месту







Дизайнер	Серикпаева МК	Подп.	Дата	Дизайн проект двухкомнатной квартиры по ул. Дениса Давыдова 1/2 кв.71	Стадия	Лист	Листов
Заказчик	Зубарев Е.С.				ЭП	17	43
Развертка по стенам. Прихожая.							

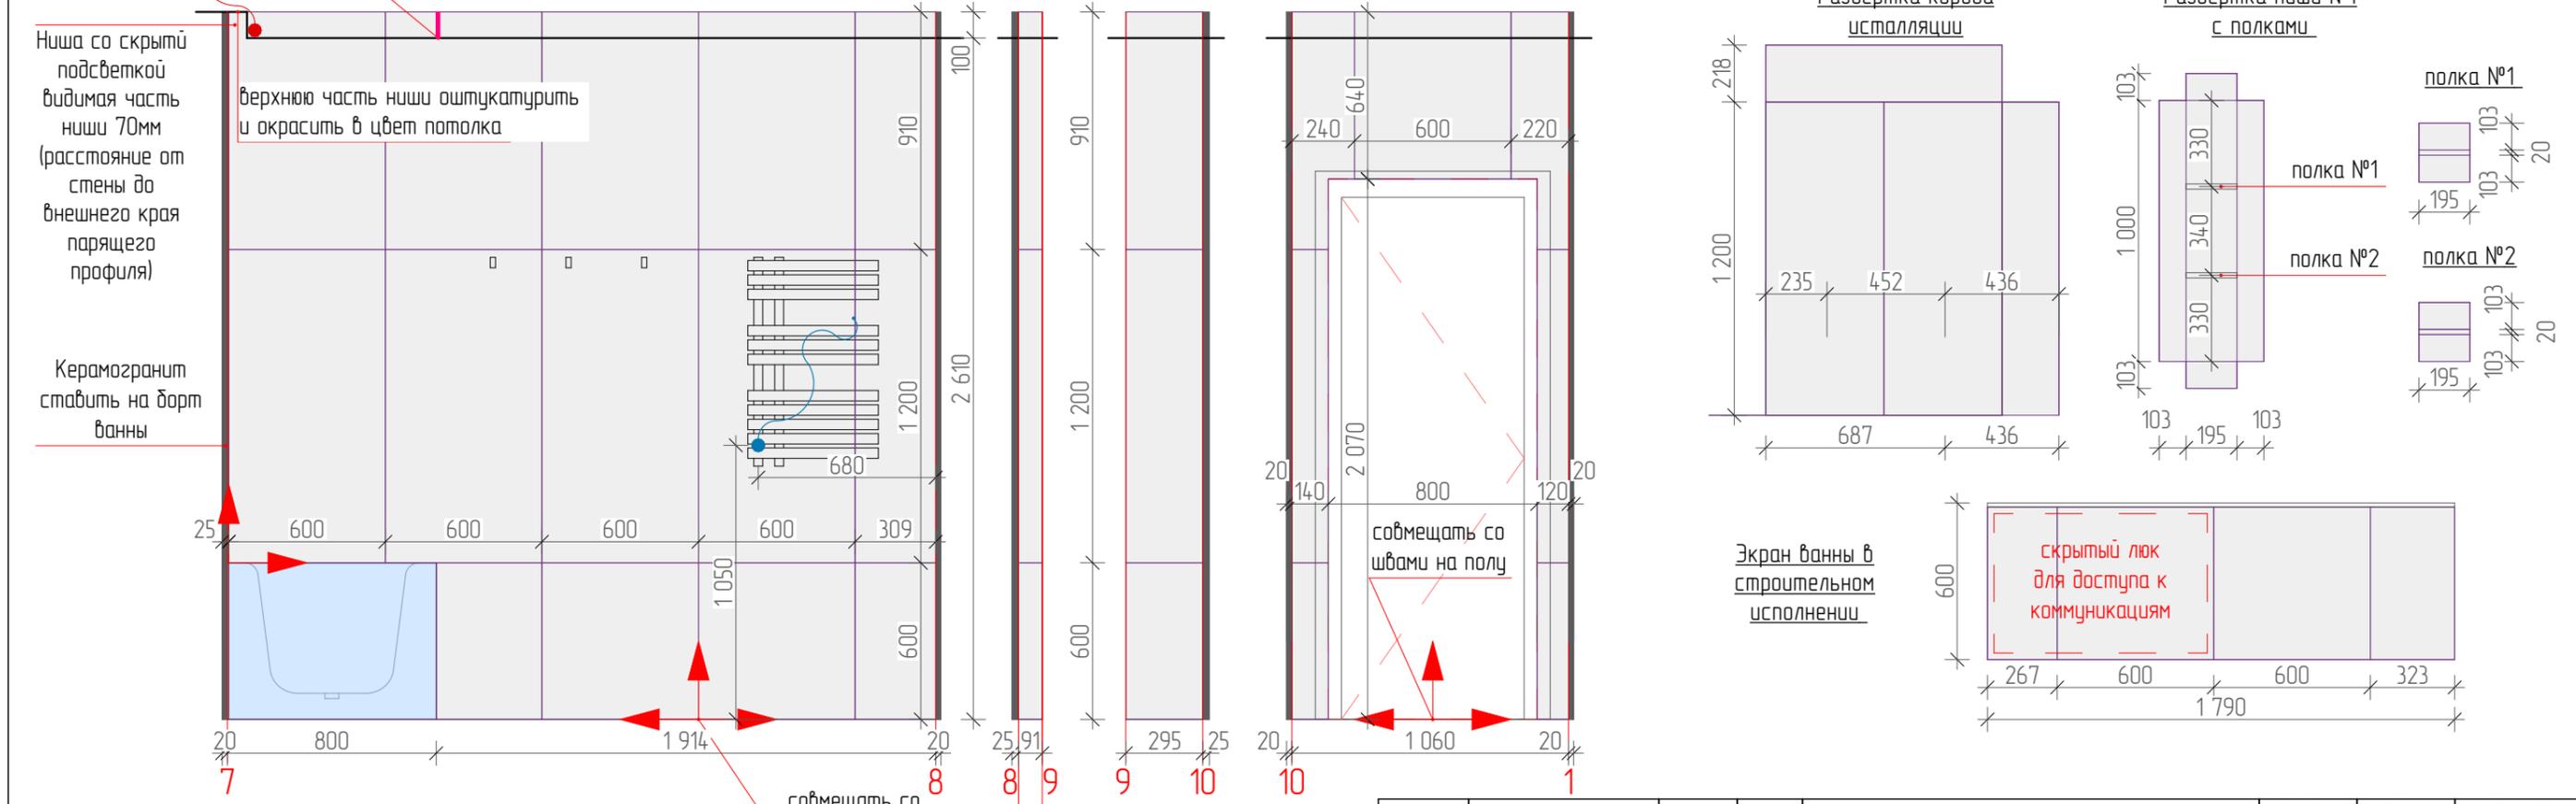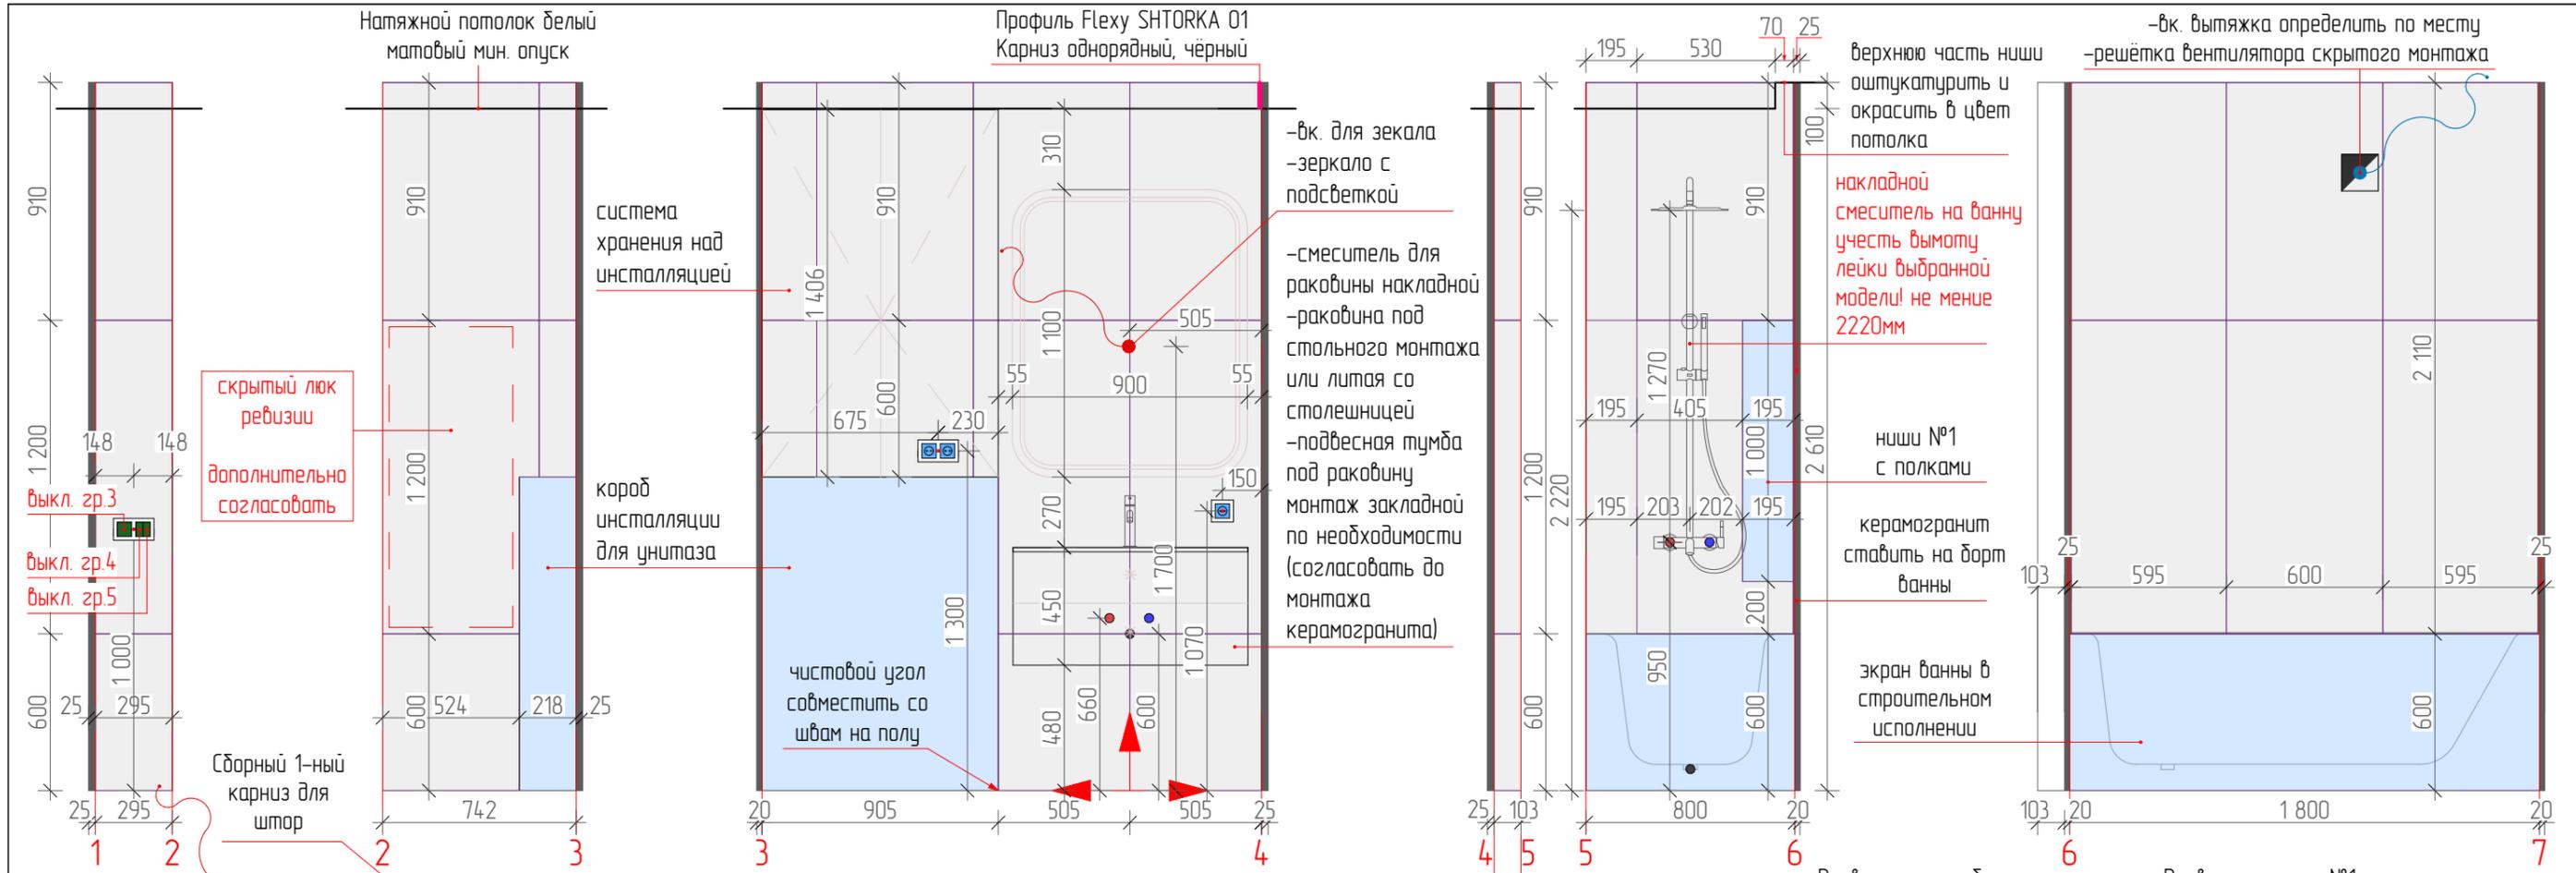

- Примечания:**
1. Все размеры уточнить по месту
 2. Размеры указаны чистовые и от уровня чистого пола
 3. Кол-во и расположение розеток согласовать дополнительно по месту.
 4. Высоту опуска потолка уточнять по месту
 5. Раскладку плитки скорректировать после выравнивания стен.

Керамогранит ESTIMA NL
02 из коллекции Нолана 24,44м²
600x1200

Дизайнер	Серикпаева МК	Подп.	Дата	Дизайн проект двухкомнатной квартиры по ул. Дениса Давыдова 1/2 кв.71	Стадия	Лист	Листов
Заказчик	Зубарев Е.С.				ЭП	18	43
				Развертка по стенам. Ванная комната.			

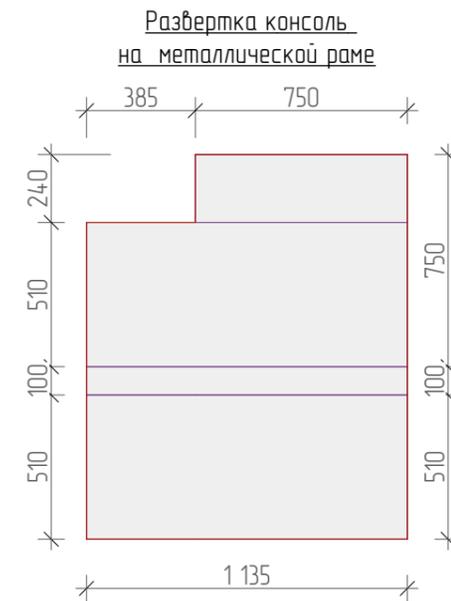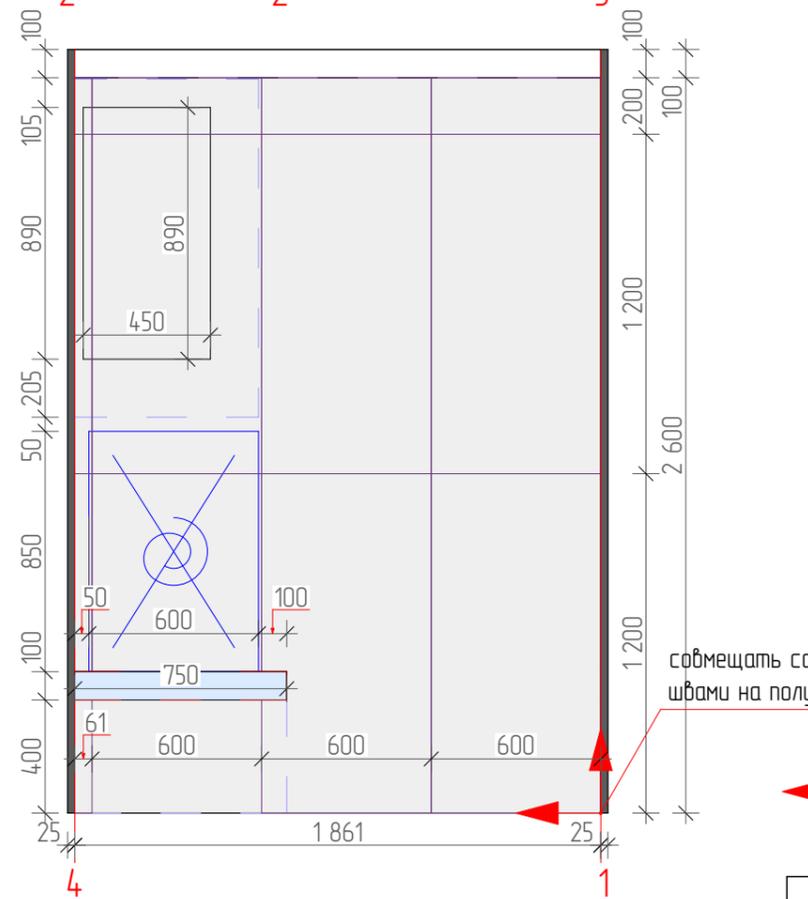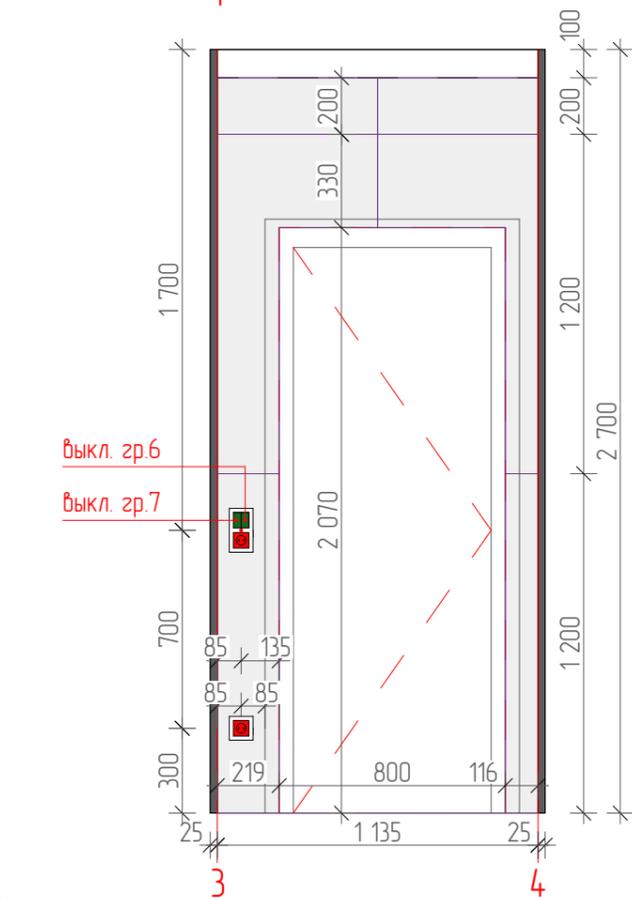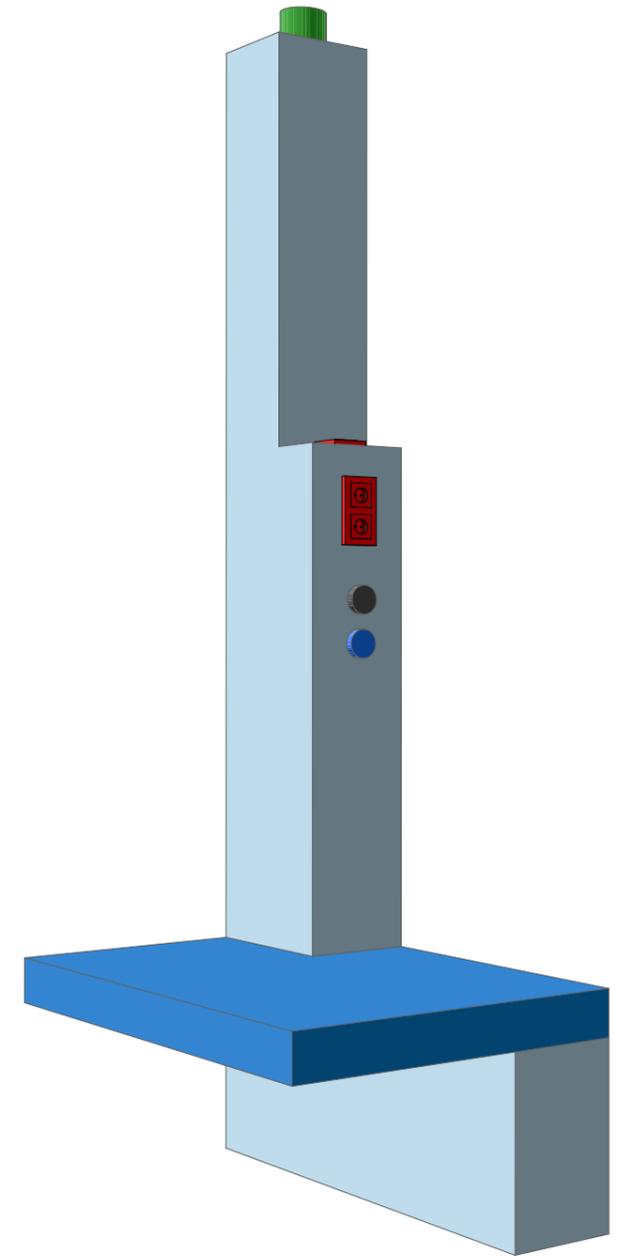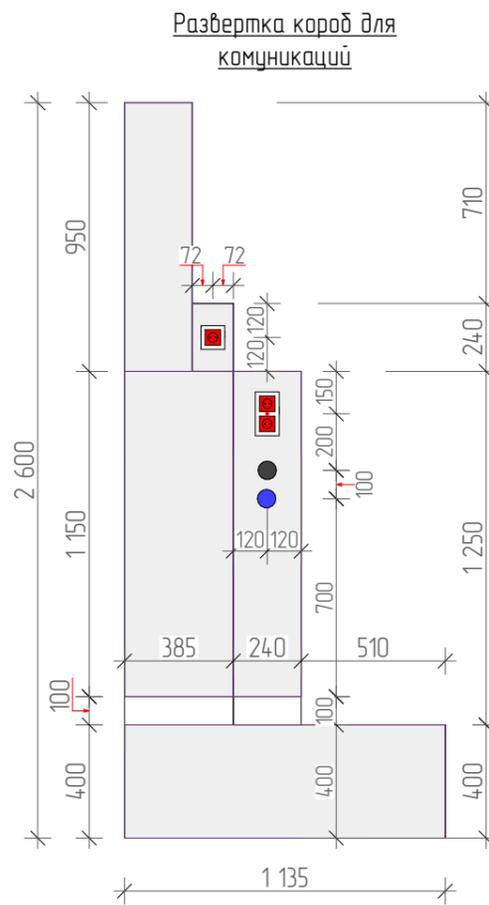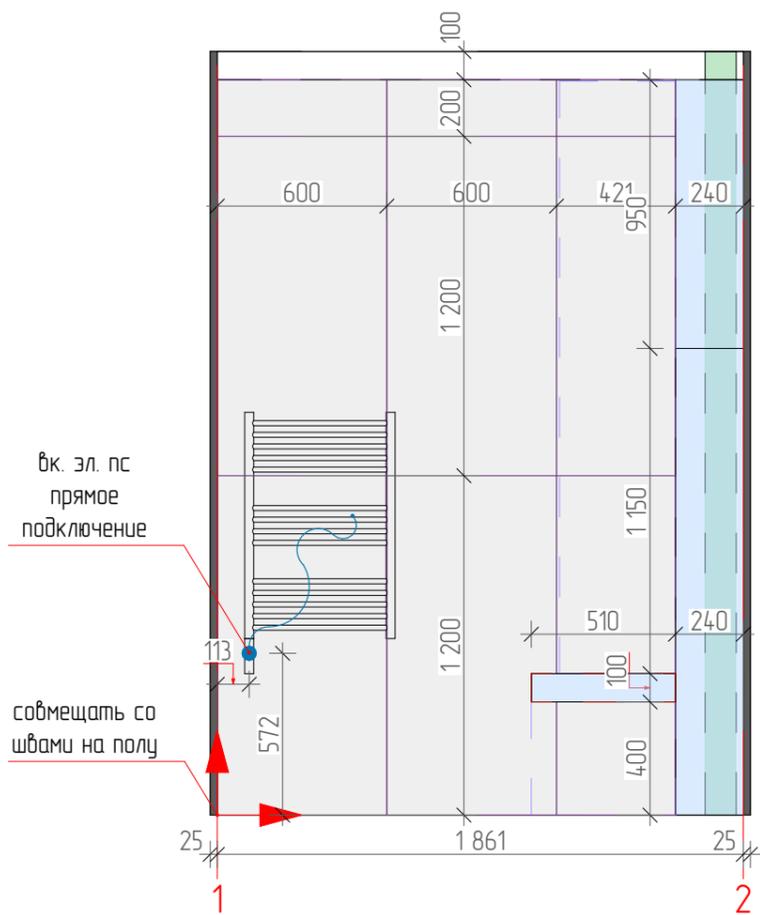

Условные обозначения



← начало укладки керамогранита ● - Вывод холодной воды ● - Вывод трубы канализации

Примечания:


1. Все размеры уточнить по месту
2. Размеры указаны чистовые и от уровня чистого пола
3. Кол-во и расположение розеток согласовать дополнительно по месту.
4. Высоту опускания потолка уточнять по месту
5. Раскладку плитки скорректировать после выравнивания стен.

Керамогранит ESTIMA NL
02 из коллекции Нолана 14,84 м²
600x1200

Дизайнер	Серикпаева МК	Подп.	Дата	Дизайн проект двухкомнатной квартиры по ул. Дениса Давыдова 1/2 кв.71	Стадия	Лист	Листов
Заказчик	Зубарев Е.С.				ЭП	19	43
				Развертка по стенам. Кладовая-постирачная.			

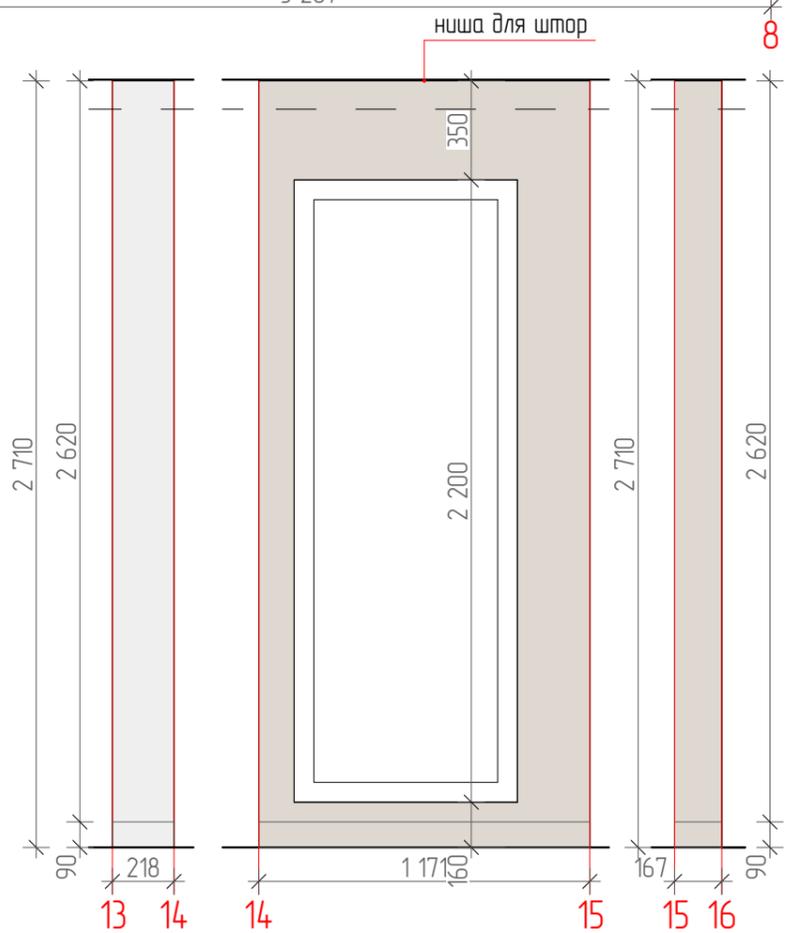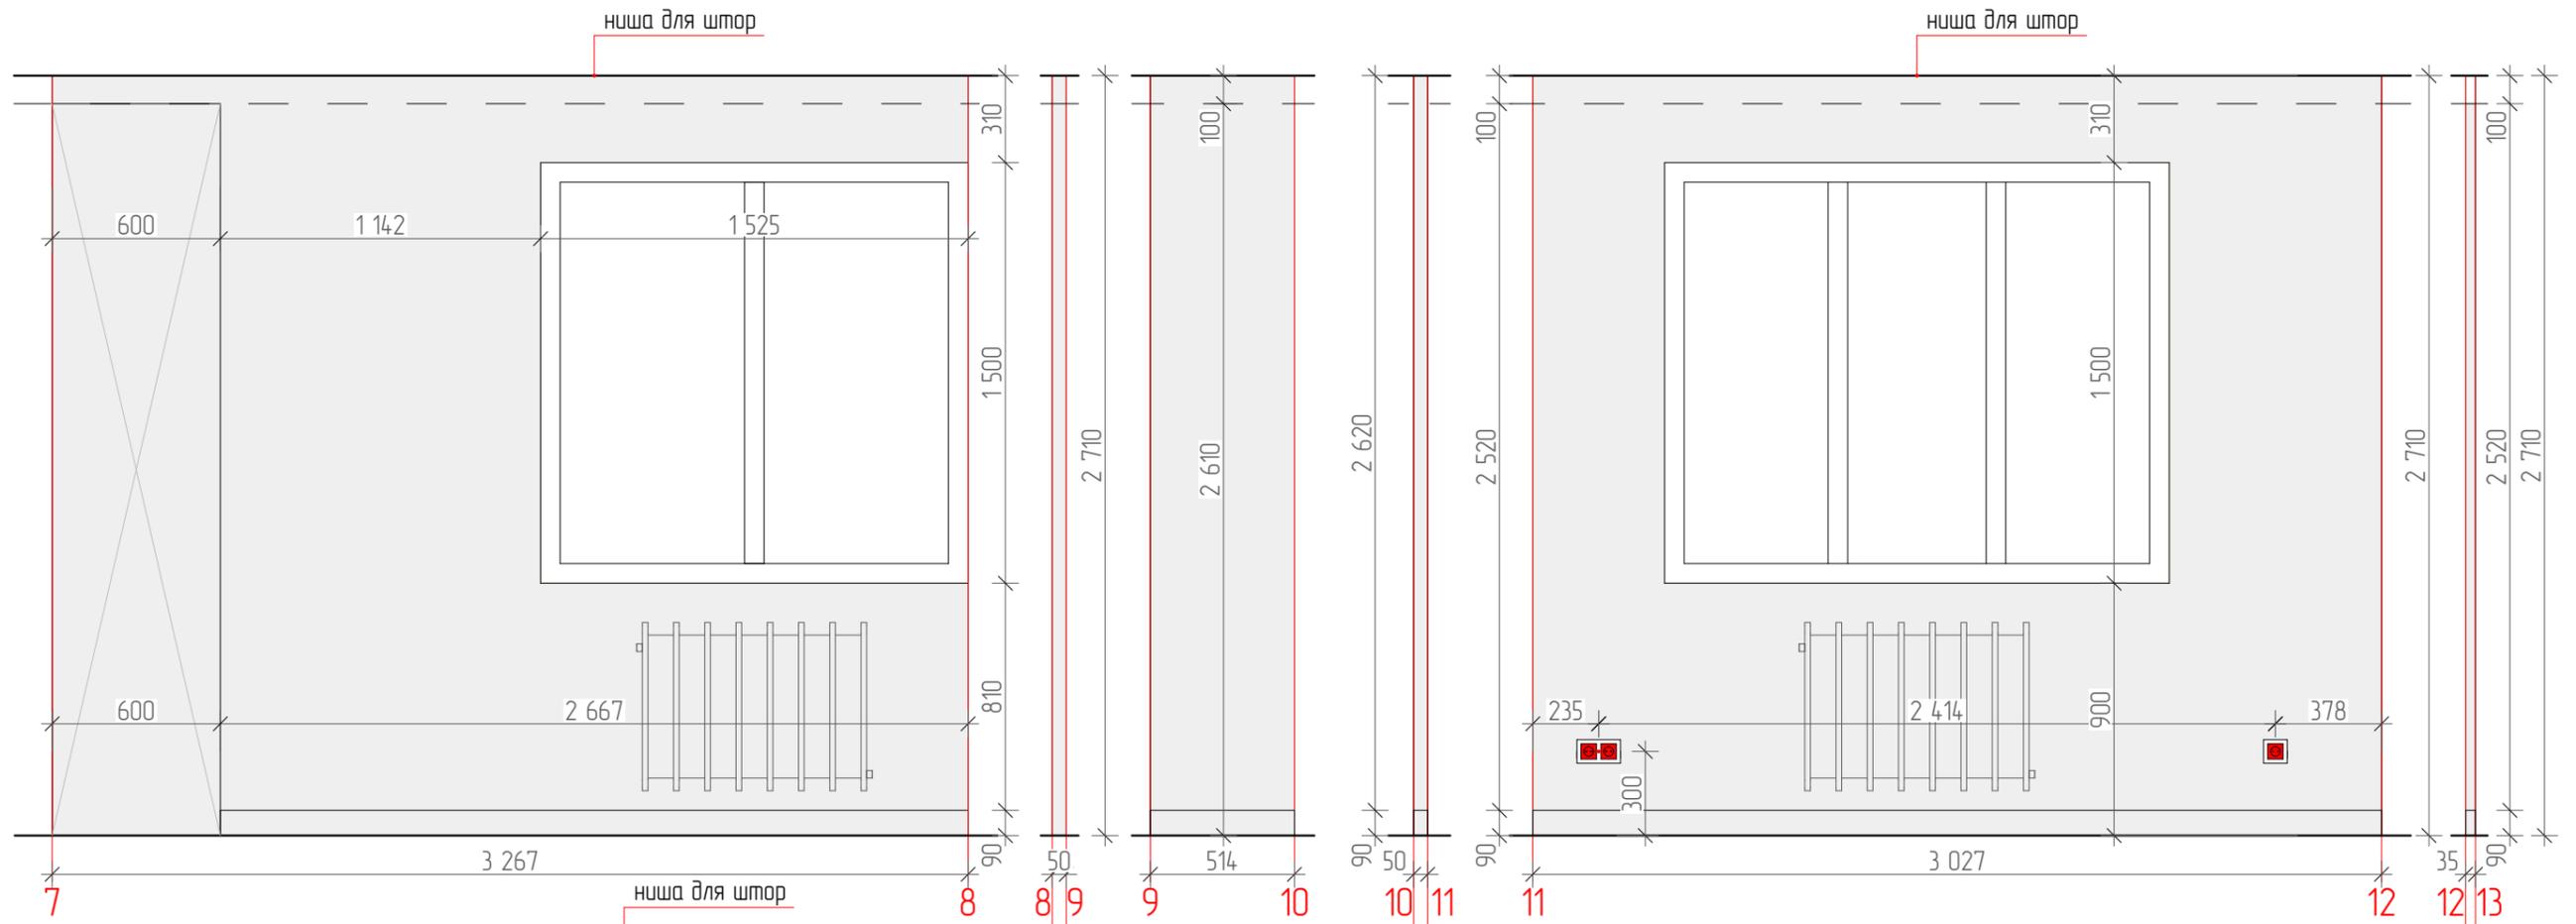


Ведомость отделки стен

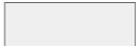	Обои тип 1	14,32м ²
	Обои тип 2	1,89м ²

Примечания:

1. Все размеры уточнить по месту
2. Размеры указаны чистовые и от уровня чистого пола
3. Кол-во и расположение розеток согласовать дополнительно по месту.
4. Высоту опускания потолка уточнять по месту

Дизайнер	Серикпаева МК	Подп.	Дата	Дизайн проект двухкомнатной квартиры по ул. Дениса Давыдова 1/2 кв.71	Стадия	Лист	Листов
Заказчик	Зубарев Е.С.				ЭП	21	43
				Развертка по стенам кухня-гостиная			

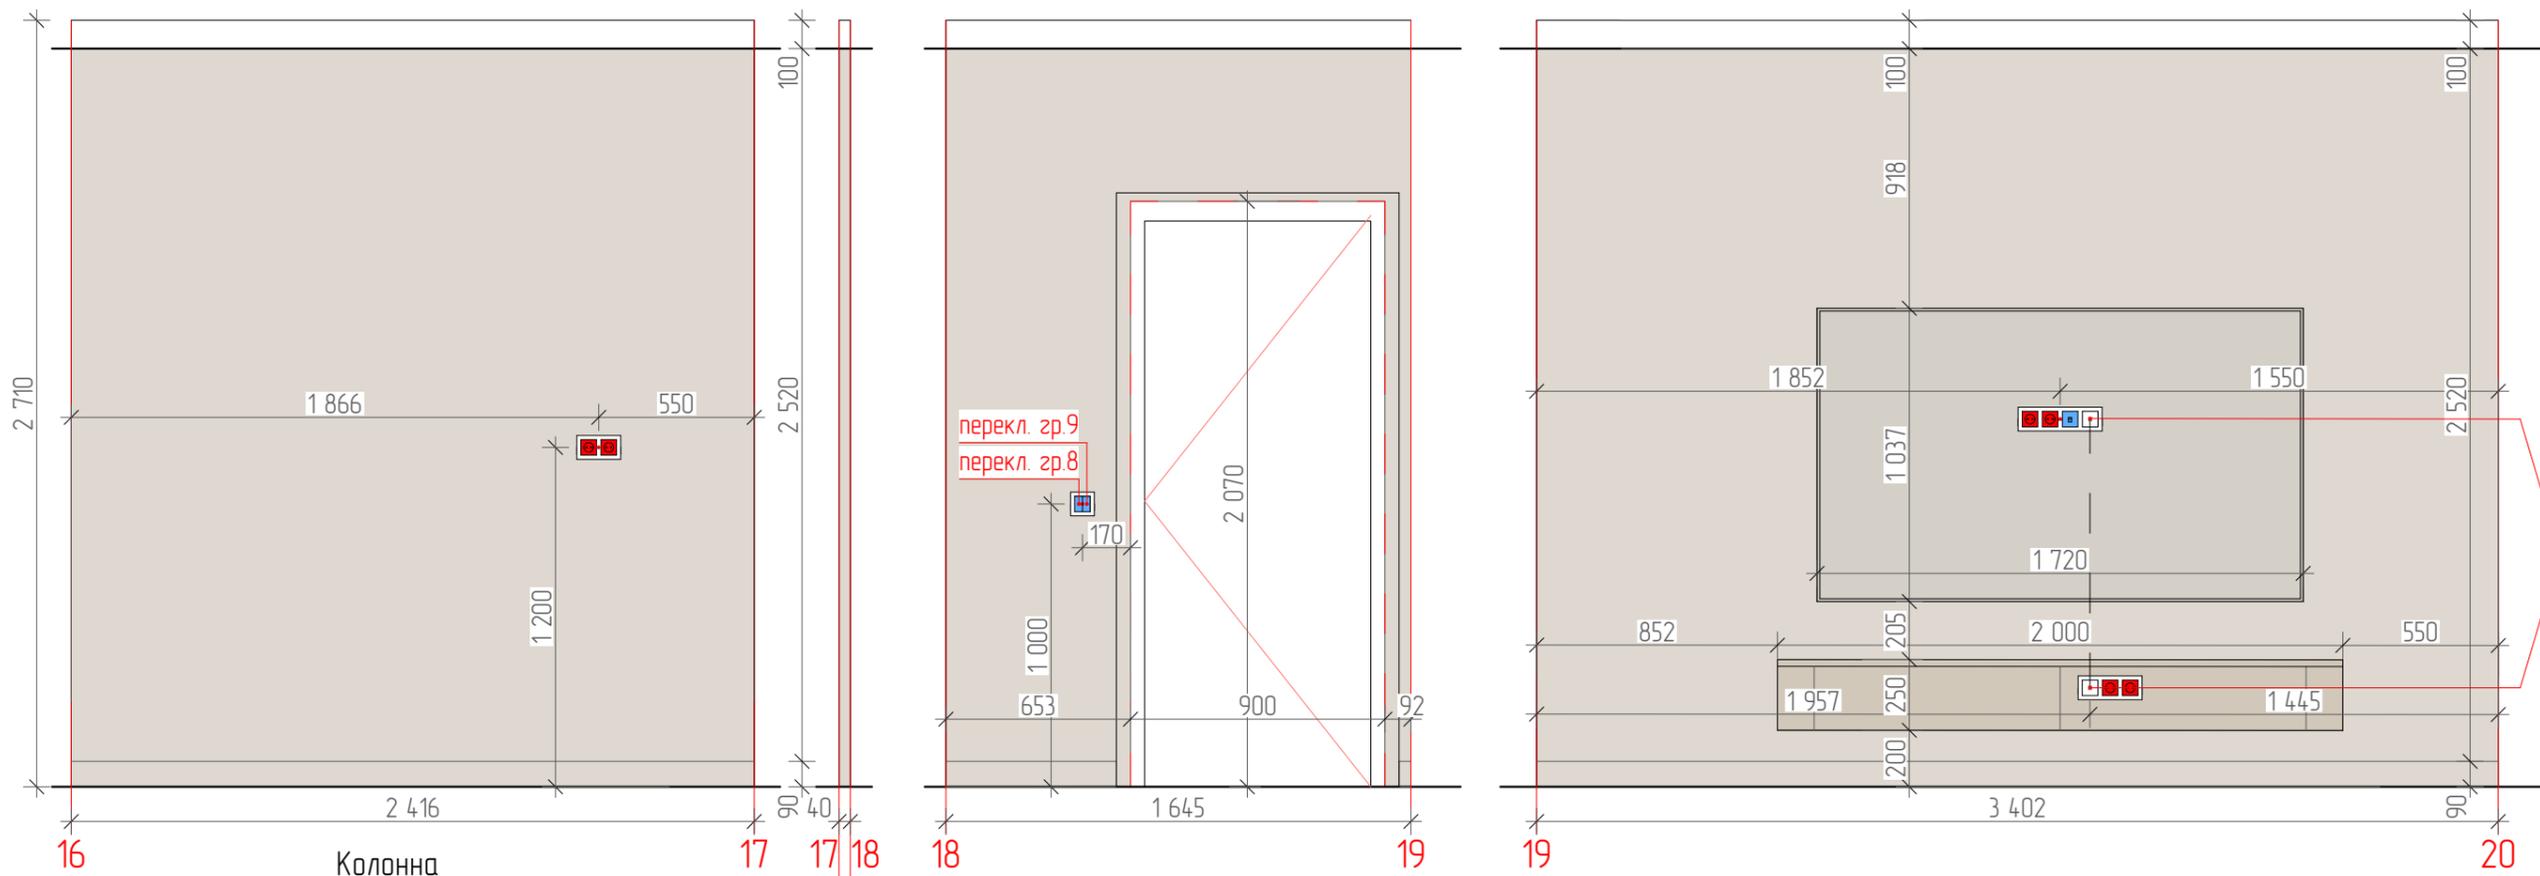



Блоки розеток сгруппировать друг под другом кабель канал разместить вертикально

Ведомость отделки стен

	Обои тип 2	17,72м ²
	Зеркало	4,39м ²

- Примечания:**
1. Все размеры уточнить по месту
 2. Размеры указаны чистовые и от уровня чистого пола
 3. Кол-во и расположение розеток согласовать дополнительно по месту.
 4. Высоту опускания потолка уточнять по месту

Дизайнер	Серикпаева МК	Подп.	Дата	Дизайн проект двухкомнатной квартиры по ул. Дениса Давыдова 1/2 кв.71	Стадия	Лист	Листов
Заказчик	Зубарев Е.С.				ЭП	22	43
				Развертка по стенам. Кухня-гостиная.			


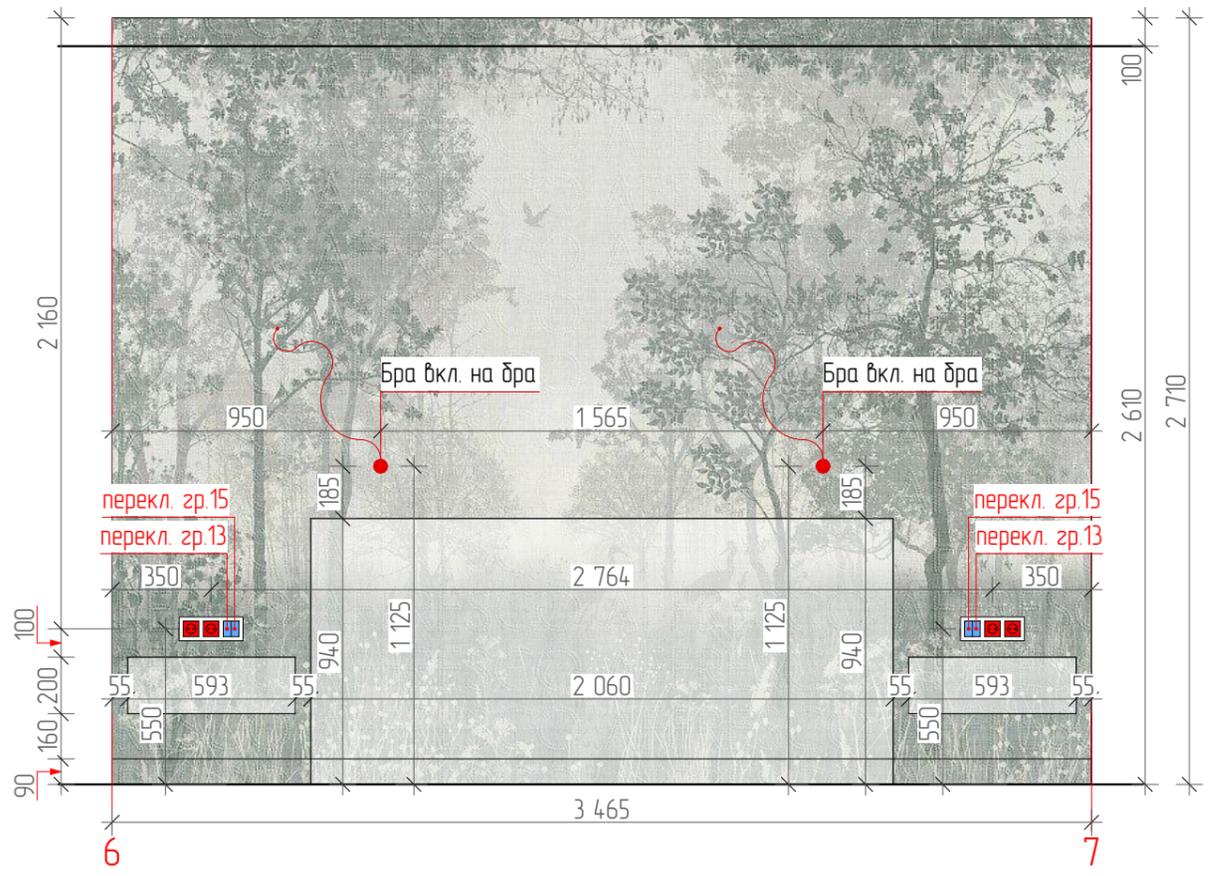
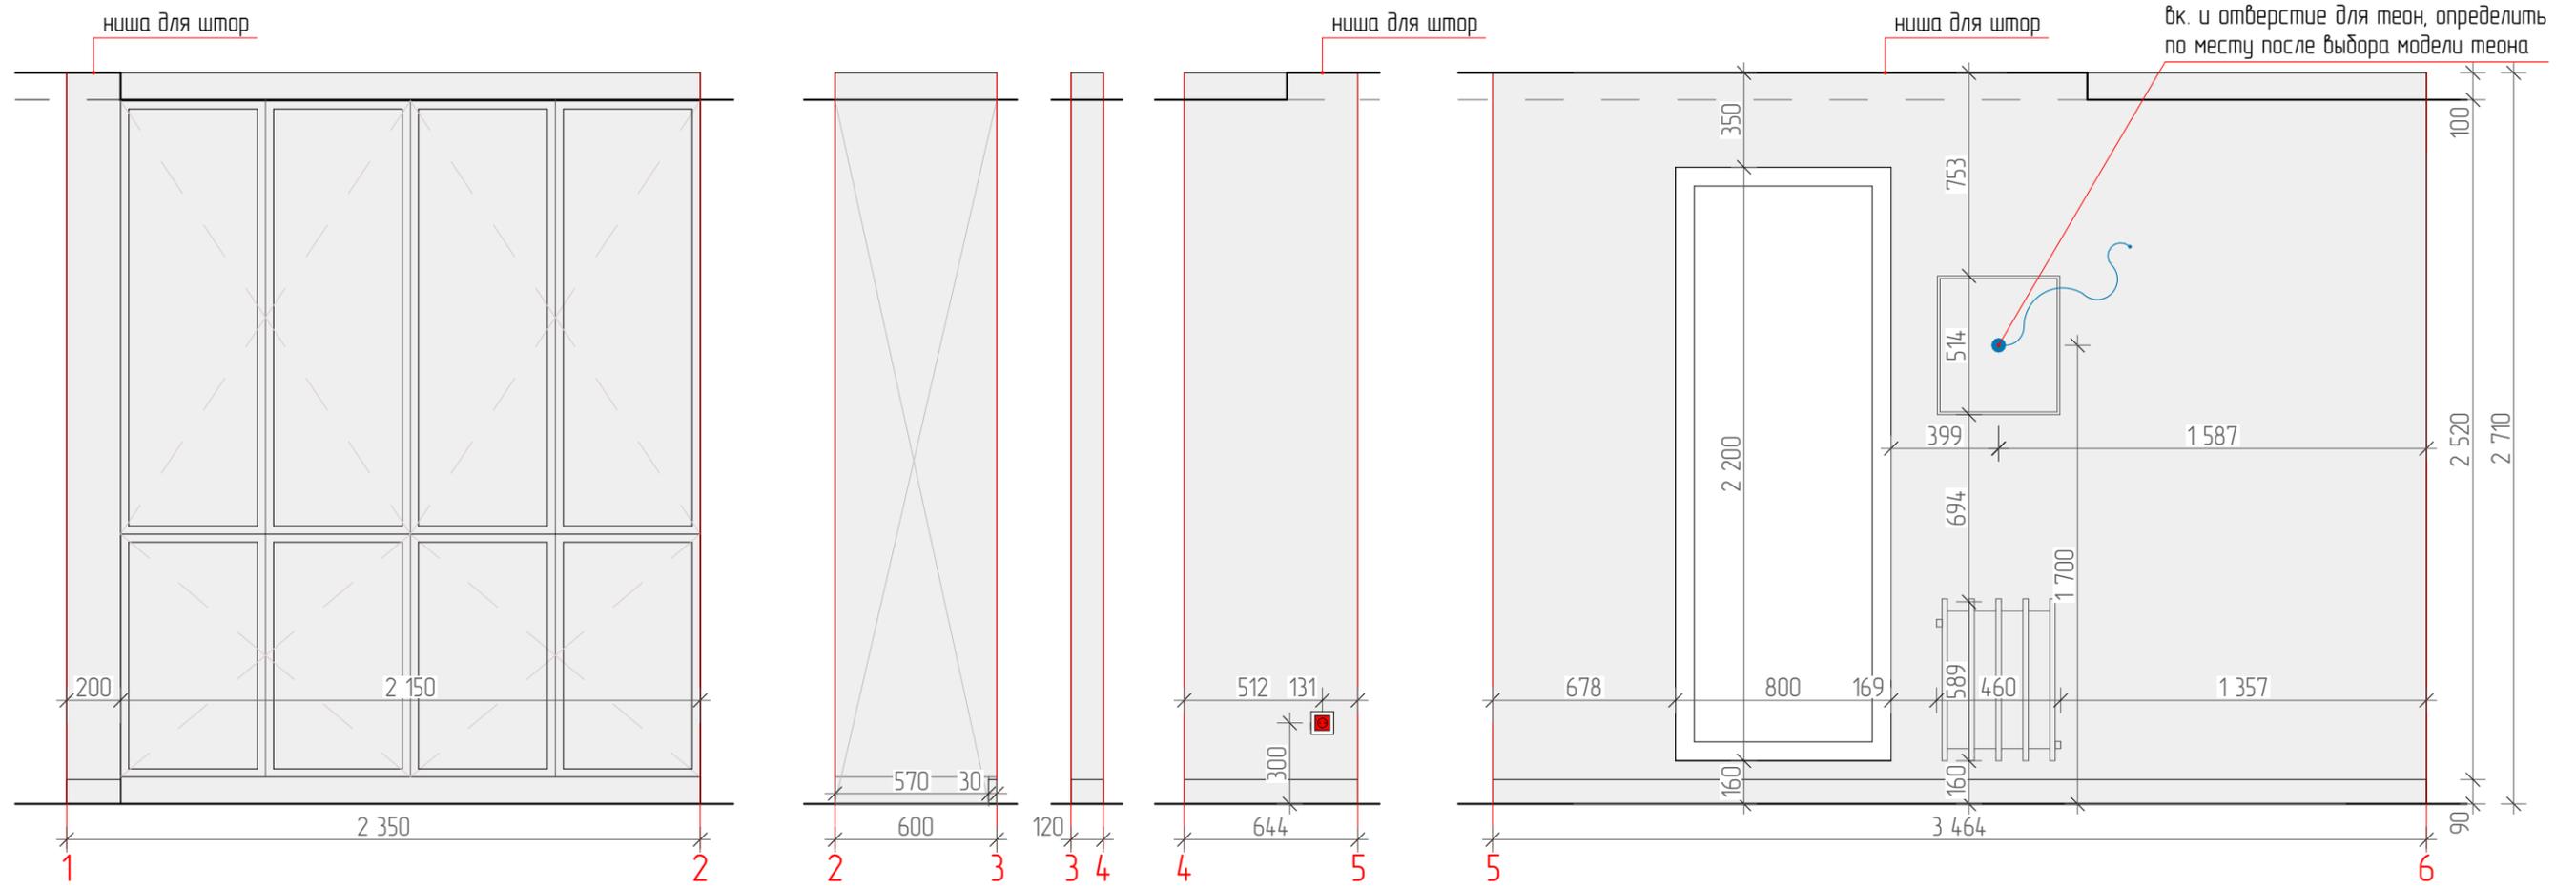


Ведомость отделки стен


	Обои тип 1	17,69м ²
	Обои Тип 3 Affresco/ Wallpaper part 1/ Артикул: AB52-COL4	9,39м ²

- Примечания:**
1. Все размеры уточнить по месту
 2. Размеры указаны чистовые и от уровня чистого пола
 3. Кол-во и расположение розеток согласовать дополнительно по месту.
 4. Высоту опускания потолка уточнять по месту

Дизайнер	Серикпаева МК	Подп.	Дата	Дизайн проект двухкомнатной квартиры по ул. Дениса Давыдова 1/2 кв.71	Стадия	Лист	Листов
Заказчик	Зубарев Е.С.				ЭП	23	43
				Развертка по стенам. Спальня.			

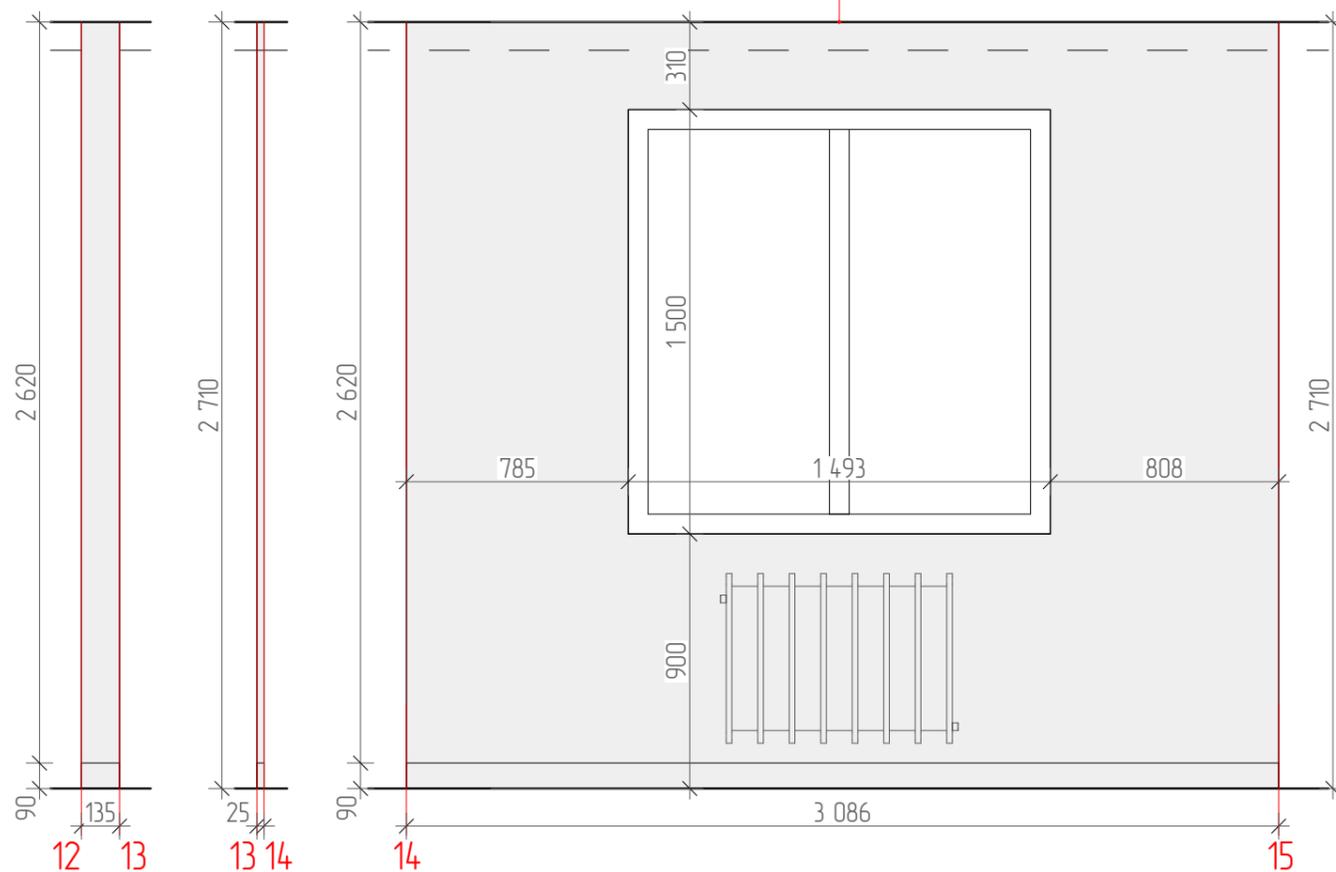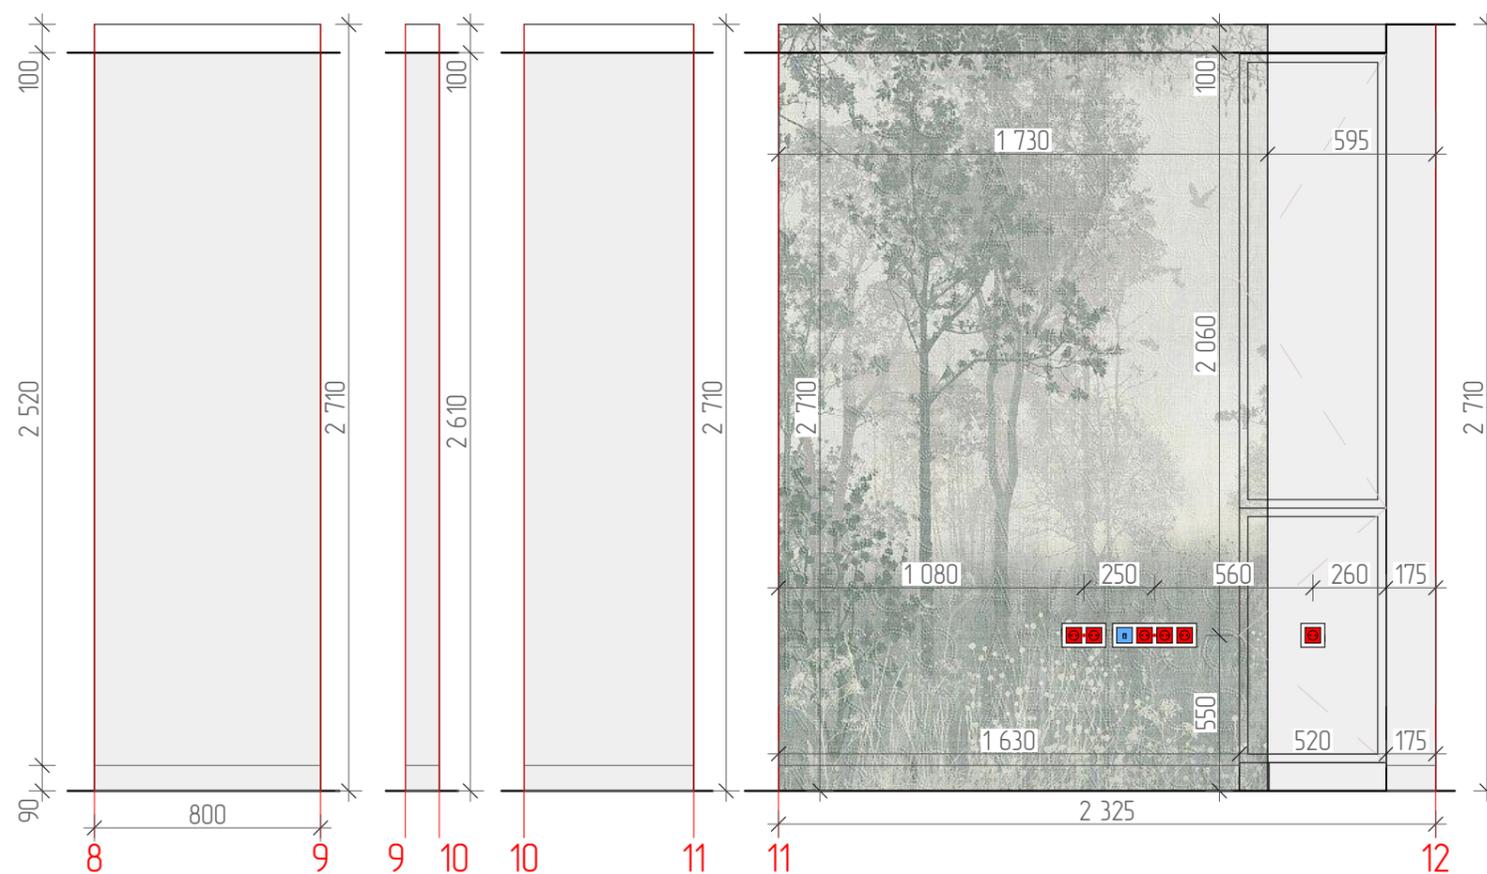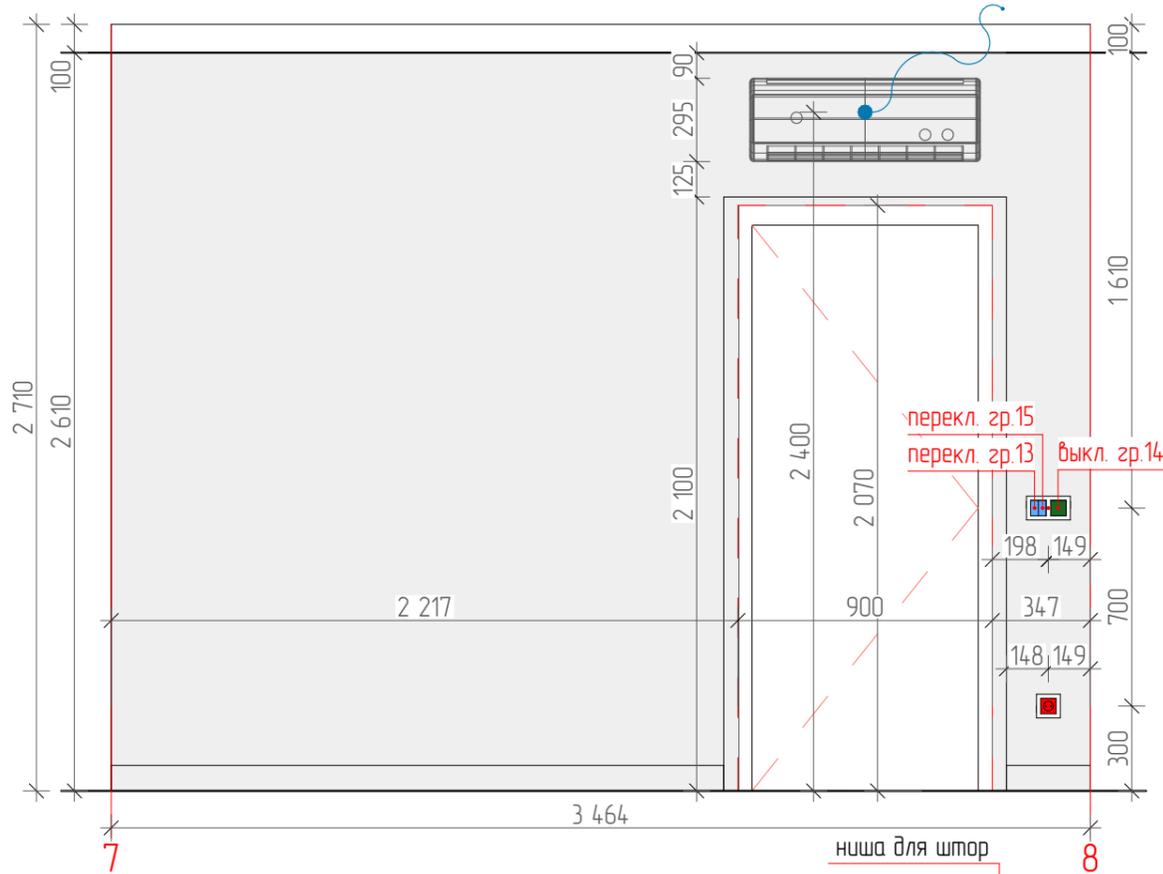


Ведомость отделки стен

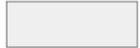	Обои тип 1	19,32м ²
	Обои Тип 3 Affresco/ Wallpaper part 1/ Артикул: AB52-COL4	6,3м ²

Примечания:


1. Все размеры уточнить по месту
2. Размеры указаны чистовые и от уровня чистого пола
3. Кол-во и расположение розеток согласовать дополнительно по месту.
4. Высоту опуска потолка уточнять по месту

Дизайнер	Серикпаева МК	Подп.	Дата	Дизайн проект двухкомнатной квартиры по ул. Дениса Давыдова 1/2 кв.71	Стадия	Лист	Листов
Заказчик	Зубарев Е.С.				ЭП	24	43
				Развертка по стенам. Спальня.			

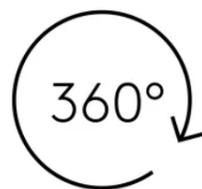


		Подп.	Дата	Дизайн проект двухкомнатной квартиры по ул. Дениса Давыдова 1/2 кв.71	Стадия	Лист	Листов
Дизайнер	Серикпаева МК				ЭП	25	43
Заказчик	Зубарев Е.С.			Визуализация. Прихожая.	 <small>ГОСТ РЕМОНТ</small> <small>РЕМОНТ И ВОССТАНОВЛЕНИЕ</small>		

Примечания:
Итоговые материалы, цвета и текстуры могут отличаться от визуализаций
В случае отличия визуализаций от чертежей руководствоваться чертежами.

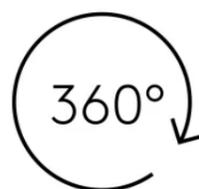

		Подп.	Дата	Дизайн проект двухкомнатной квартиры по ул. Дениса Давыдова 1/2 кв.71	Стадия	Лист	Листов
Дизайнер	Серикпаева МК				ЭП	26	43
Заказчик	Зубарев Е.С.			Визуализация. Прихожая.	 <small>ГОСТ РЕМОНТ</small> <small>РЕМОНТ И ВОССТАНОВЛЕНИЕ</small>		

Примечания:
Итоговые материалы, цвета и текстуры могут отличаться от визуализаций
В случае отличия визуализаций от чертежей руководствоваться чертежами.

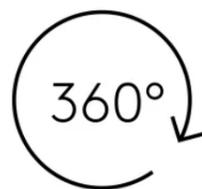

		Подп.	Дата
Дизайнер	Серикпаева МК		
Заказчик	Зубарев Е.С.		

Дизайн проект двухкомнатной квартиры по ул. Дениса Давыдова 1/2 кв.71		Стадия	Лист	Листов
		ЭП	27	43
Визуализация. Ванная комната. п\л 01				

Примечания:
Итоговые материалы, цвета и текстуры могут отличаться от визуализаций.
В случае отличия визуализаций от чертежей руководствоваться чертежами.




ГОСТ РЕМОНТ
РЕСТАВРАЦИЯ И ВОССТАНОВЛЕНИЕ



Примечания:
Итоговые материалы, цвета и текстуры могут отличаться от визуализаций.
В случае отличия визуализаций от чертежей руководствоваться чертежами.

		Подп.	Дата	Дизайн проект двухкомнатной квартиры по ул. Дениса Давыдова 1/2 кв.71	Стадия	Лист	Листов
Дизайнер	Серикпаева МК				ЭП	28	43
Заказчик	Зубарев Е.С.			Визуализация. Ванная комната. п\л 01	 ГОСТ РЕМОНТ Ремонт квартир и домов		

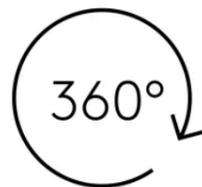

		Подп.	Дата	Дизайн проект двухкомнатной квартиры по ул. Дениса Давыдова 1/2 кв.71	Стадия	Лист	Листов
Дизайнер	Серикпаева МК				ЭП	29	43
Заказчик	Зубарев Е.С.						
				Визуализация. Ванная комната. п\л 02			

Примечания:
Итоговые материалы, цвета и текстуры могут отличаться от визуализаций.
В случае отличия визуализаций от чертежей руководствоваться чертежами.






Примечания:
Итоговые материалы, цвета и текстуры могут отличаться от визуализаций.
В случае отличия визуализаций от чертежей руководствоваться чертежами.


		Подп.	Дата	Дизайн проект двухкомнатной квартиры по ул. Дениса Давыдова 1/2 кв.71	Стадия	Лист	Листов
Дизайнер	Серикпаева МК				ЭП	30	43
Заказчик	Зубарев Е.С.						
				Визуализация. Ванная комната. п\л 02			



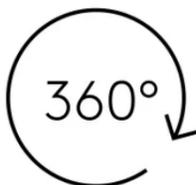


Примечания:
Итоговые материалы, цвета и текстуры могут отличаться от визуализаций.
В случае отличия визуализаций от чертежей руководствоваться чертежами.

		Подп.	Дата	Дизайн проект двухкомнатной квартиры по ул. Дениса Давыдова 1/2 кв.71	Стадия	Лист	Листов
Дизайнер	Серикпаева МК				ЭП	31	43
Заказчик	Зубарев Е.С.			Визуализация. Кладовая-пастирочная. п\л 01			

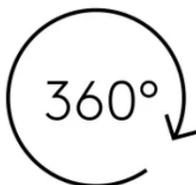

Примечания:
Итоговые материалы, цвета и текстуры могут отличаться от визуализаций.
В случае отличия визуализаций от чертежей руководствоваться чертежами.

		Подп.	Дата	Дизайн проект двухкомнатной квартиры по ул. Дениса Давыдова 1/2 кв.71	Стадия	Лист	Листов
Дизайнер	Серикпаева МК				ЭП	32	43
Заказчик	Зубарев Е.С.			Визуализация. Кладовая-постирочная. п\л 02	 <small>ГОСТ РЕМОНТ</small> <small>РЕМОНТ И ВОССТАНОВЛЕНИЕ</small>		

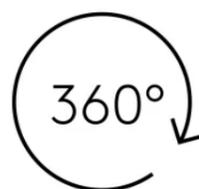

		Подп.	Дата	Дизайн проект двухкомнатной квартиры по ул. Дениса Давыдова 1/2 кв.71	Стадия	Лист	Листов
Дизайнер	Серикпаева МК				ЭП	33	43
Заказчик	Зубарев Е.С.						
				Визуализация. Кухня-гостиная.			

Примечания:
Итоговые материалы, цвета и текстуры могут отличаться от визуализаций.
В случае отличия визуализаций от чертежей руководствоваться чертежами.






Примечания:
Итоговые материалы, цвета и текстуры могут отличаться от визуализаций.
В случае отличия визуализаций от чертежей руководствоваться чертежами.

		Подп.	Дата	Дизайн проект двухкомнатной квартиры по ул. Дениса Давыдова 1/2 кв.71	Стадия	Лист	Листов
Дизайнер	Серикпаева МК				ЭП	34	43
Заказчик	Зубарев Е.С.			Визуализация. Кухня-гостиная.			



Примечания:
Итоговые материалы, цвета и текстуры могут отличаться от визуализаций
В случае отличия визуализаций от чертежей руководствоваться чертежами.

		Подп.	Дата	Дизайн проект двухкомнатной квартиры по ул. Дениса Давыдова 1/2 кв.71	Стадия	Лист	Листов
Дизайнер	Серикпаева МК.				ЭП	35	43
Заказчик	Зубарев Е.С.			Визуализация. Кухня-гостиная.	 <small>ГОСТ РЕМОНТ</small> <small>РЕМОНТ И ВОССТАНОВЛЕНИЕ</small>		

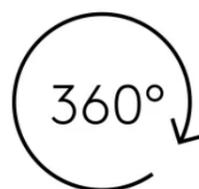

		Подп.	Дата	Дизайн проект двухкомнатной квартиры по ул. Дениса Давыдова 1/2 кв.71	Стадия	Лист	Листов
Дизайнер	Серикпаева МК				ЭП	36	43
Заказчик	Зубарев Е.С.						
				Визуализация. Кухня-гостиная.			


Примечания:
Итоговые материалы, цвета и текстуры могут отличаться от визуализаций.
В случае отличия визуализаций от чертежей руководствоваться чертежами.





Примечания:
Итоговые материалы, цвета и текстуры могут отличаться от визуализаций.
В случае отличия визуализаций от чертежей руководствоваться чертежами.

		Подп.	Дата	Дизайн проект двухкомнатной квартиры по ул. Дениса Давыдова 1/2 кв.71	Стадия	Лист	Листов
Дизайнер	Серикпаева МК.				ЭП	37	43
Заказчик	Зубарев Е.С.			Визуализация. Кухня-гостиная.	 ГОСТ РЕМОНТ Ремонт квартир и домов		

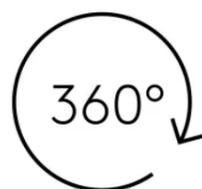

		Подп.	Дата	Дизайн проект двухкомнатной квартиры по ул. Дениса Давыдова 1/2 кв.71	Стадия	Лист	Листов
Дизайнер	Серикпаева МК				ЭП	38	43
Заказчик	Зубарев Е.С.			Визуализация. Спальня.	 <small>ГОСТ РЕМОНТ</small> <small>РЕМОНТ И ВОССТАНОВЛЕНИЕ</small>		

Примечания:
Итоговые материалы, цвета и текстуры могут отличаться от визуализаций.
В случае отличия визуализаций от чертежей руководствоваться чертежами.



Примечания:
Итоговые материалы, цвета и текстуры могут отличаться от визуализаций
В случае отличия визуализаций от чертежей руководствоваться чертежами.

		Подп.	Дата	Дизайн проект двухкомнатной квартиры по ул. Дениса Давыдова 1/2 кв.71	Стадия	Лист	Листов
Дизайнер	Серикпаева МК				ЭП	39	43
Заказчик	Зубарев Е.С.						
				Визуализация. Спальня.			






Примечания:
Итоговые материалы, цвета и текстуры могут отличаться от визуализаций.
В случае отличия визуализаций от чертежей руководствоваться чертежами.

		Подп.	Дата	Дизайн проект двухкомнатной квартиры по ул. Дениса Давыдова 1/2 кв.71	Стадия	Лист	Листов
Дизайнер	Серикпаева МК.				ЭП	40	43
Заказчик	Зубарев Е.С.			Визуализация. Спальня.			



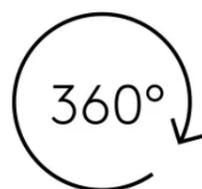

Примечания:
Итоговые материалы, цвета и текстуры могут отличаться от визуализаций.
В случае отличия визуализаций от чертежей руководствоваться чертежами.

		Подп.	Дата	Дизайн проект двухкомнатной квартиры по ул. Дениса Давыдова 1/2 кв.71	Стадия	Лист	Листов
Дизайнер	Серикпаева МК				ЭП	41	43
Заказчик	Зубарев Е.С.			Визуализация. Спальня			

Ведомость дверных проемов

Марка	Габариты, мм		ширина полотна	высота полотна	кол-во
	ширина проема	высота проема			
1	-	-	-	-	1
2	800	2100	700	2000	2
3	900	2100	800	2000	1

Ведомость напольных покрытий

Усл. обоз-я	Наименование	S м ²
	Ламинат	59,15
	Керамогранит 1200x600	6,44

Ведомость напольного плинтуса

Усл. обоз-я	Наименование	S м ²
	МДФ плинтус Pro Design Classic 2R матовая эмаль 12x90 мм подобрать в цвет стен	40,6

Ведомость потолочных покрытий

Усл. обоз-я	Наименование	S м ² /м.п.
	Натяжной матовый потолок	63 м ²
	Ниша с перегибом для карниза штор	12,62 м.п.
	Ниша с профилем LumFer ВР03, безрамный парящий потолок	1,8 м.п.
	сборный однорядный карниз для штор в ванной комнате	1,9 м.п.

Спецификация отделки стен

ID	Условные обозначения	Наименование	Кол-во
Ст-1		Зеркало	7,41м ²
Ст-2		Обои Тун 1	75,49м ²
Ст-3		Обои Тун 2	23,16м ²
Ст-4		Обои Тун 3 Affresco/ Wallpaper part 1/ Артикул: AB52-COL4	15,7м ²
Ст-5		Техническая покраска + керамогранит см. развертку по стенам	13,6м ² + 3,5м ² 6 шт.
П-1		Профиль со светодиодной лентой	L=5,04м
Ст-6		Керамогранит ESTIMA NL 02 из коллекции Нолана 600x1200	39,3м ²

Спецификация осветительного оборудования

Вид	ID	Условные обозначения	Наименование	Кол-во
	С-1		Встраиваемый точечный светильник MAYTONI Intro 2.0 Straight GU10 x 9Вт артикул: DL137-GU10-W	30 шт.
	С-2		MAYTONI Потолочный светильник Zon 3000K 90W 60x600 артикул: C032CL-90W3K-RD-W	2 шт.
	С-3		Вывод кабеля (led лента, дpa)	8 шт.
	С-4		Светодиодная лента MAYTONI 24В COB 12Вт/м 3000K 5м IP 65 артикул: 201256	1,8 м.п.
	С-5		MAYTONI Потолочный светильник FOCUS LED 3000K 12Вт IP 20 Super spot C055CL-L12W3K-SS-W	2 шт.
	С-6		Настенный светильник (дра) Utility MAYTONI артикул MOD433WL-L3BS3K1	2 шт.

Спецификация выключателей и эл. выводов света

Условные обозначения	Наименование	Кол-во шт.
	Одноклавишный выключатель	3
	Двухклавишный выключатель	3
	Двухклавишный переключатель	7
	Вывод кабеля (оборудование)	9
	Вывод кабеля (led лента, дpa)	8
	Розетка 220	42
	Розетка влагозащищенная	3
	Интернет розетка	3
	Кабель канал	2

Спецификация рамок

Условные обозначения	Наименование	Кол-во шт.
	Рамка x1	12
	Рамка x2	14
	Рамка x3	5
	Рамка x4	2

Дизайнер	Серикпаева МК.	Подп.	Дата	Дизайн проект двухкомнатной квартиры по ул. Дениса Давыдова 1/2 кв.71	Стадия	Лист	Листов
Заказчик	Зубарев Е.С.				ЭП	42	43
				Спецификации проекта	 Г Р ГОСТ РЕМОНТ РЕМОНТ И ВОССТАНОВЛЕНИЕ		

Спецификация осветительного оборудования

Вид/схема	ID	Наименование	Кол-во шт.	
	C-1	РАКОВИНА ВСТРАИВАЕМАЯ 1802106G Salini SRL MAREA 06 Размеры: 550 x 400 x 134 мм Материал: S-Sense Покрытие: глянцевое Цвет: RAL / белый Комплектация: Раковина с отверстием	1	
	C-2	ВАННА ВСТРАИВАЕМАЯ 102012G / 102012M Salini SRL ORLANDA Размеры: 1800 x 800 x 595 / 615 мм Материал: S-Sense Покрытие: глянцевое Цвет: RAL / белый Комплектация: ванна, регулируемые ножки до 2 см	1	

Спецификация осветительного оборудования

Вид	ID	Наименование	Кол-во шт.	
	C-3	Смеситель для умывальника, Uno, Nickel Brush Артикул: 461-NB	1	
	C-4	Стойка для душа со смесителем, Uno Nickel Brush Артикул: 468-NB	1	
	C-5	Унитаз подвесной Bridge BRIRNSEI25 Материал: Сантехнический фарфор Цвет: Белый глянцевый Размер изделия: 490x345x355 мм.	1	
	C-6	Клавиша смыва TECE Now двойной смыв, цвет: никель металллик 9240418 Код: 312891	1	
	C-7	TECE Profil Инсталляция для подвесного унитаза (высота 112 см) 9300302 Код: 40966	1	
	C-8	Смеситель для кухни OMOIKIRI Akita-S bn арт. 4994302	1	
	C-9	Водонагреватель Ballu BWH/S 100 Primex	1	

Дизайнер	Серикпаева МК	Подп.	Дата	Дизайн проект двухкомнатной квартиры по ул. Дениса Давыдова 1/2 кв.71	Стадия	Лист	Листов
Заказчик	Зубарев Е.С.				ЭП	43	43
Спецификации проекта							